
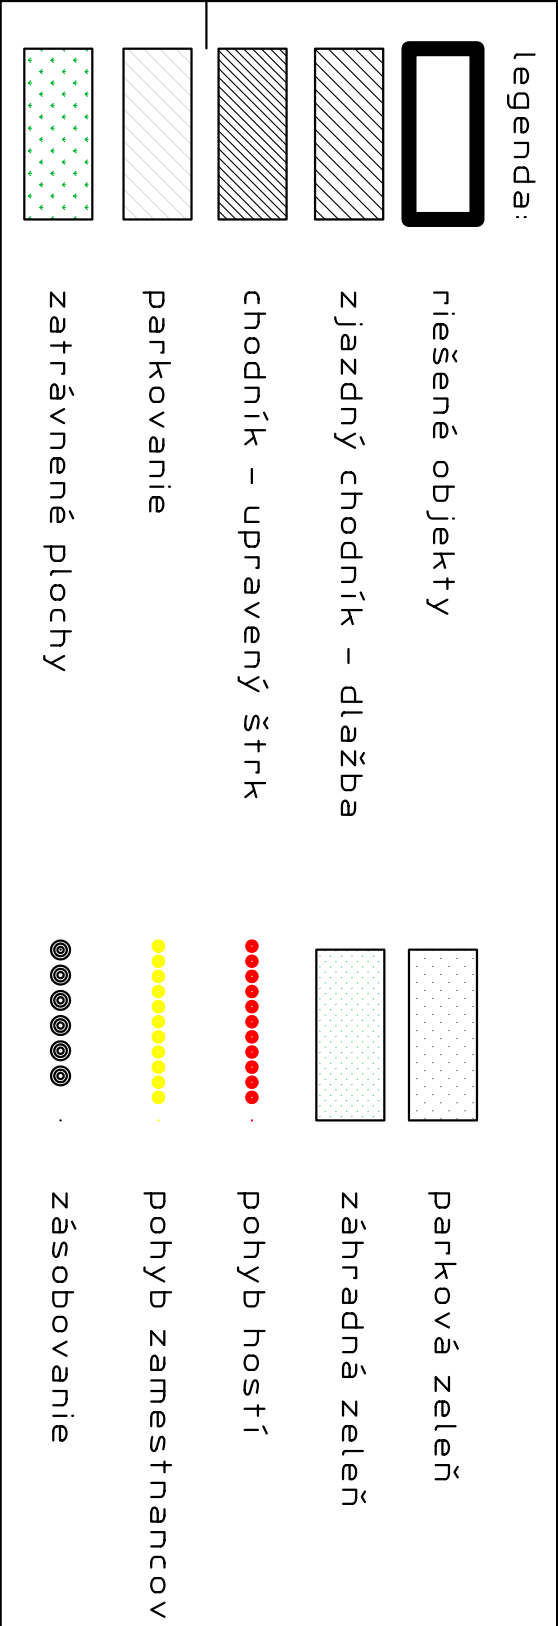


vypracoval: bc. martin bugáň, konzultant: doc. ing. arch. pavel gregor, phd., predmet: ateliér II., akad. rok: 2005/2006


situácia - navrhovaný stav

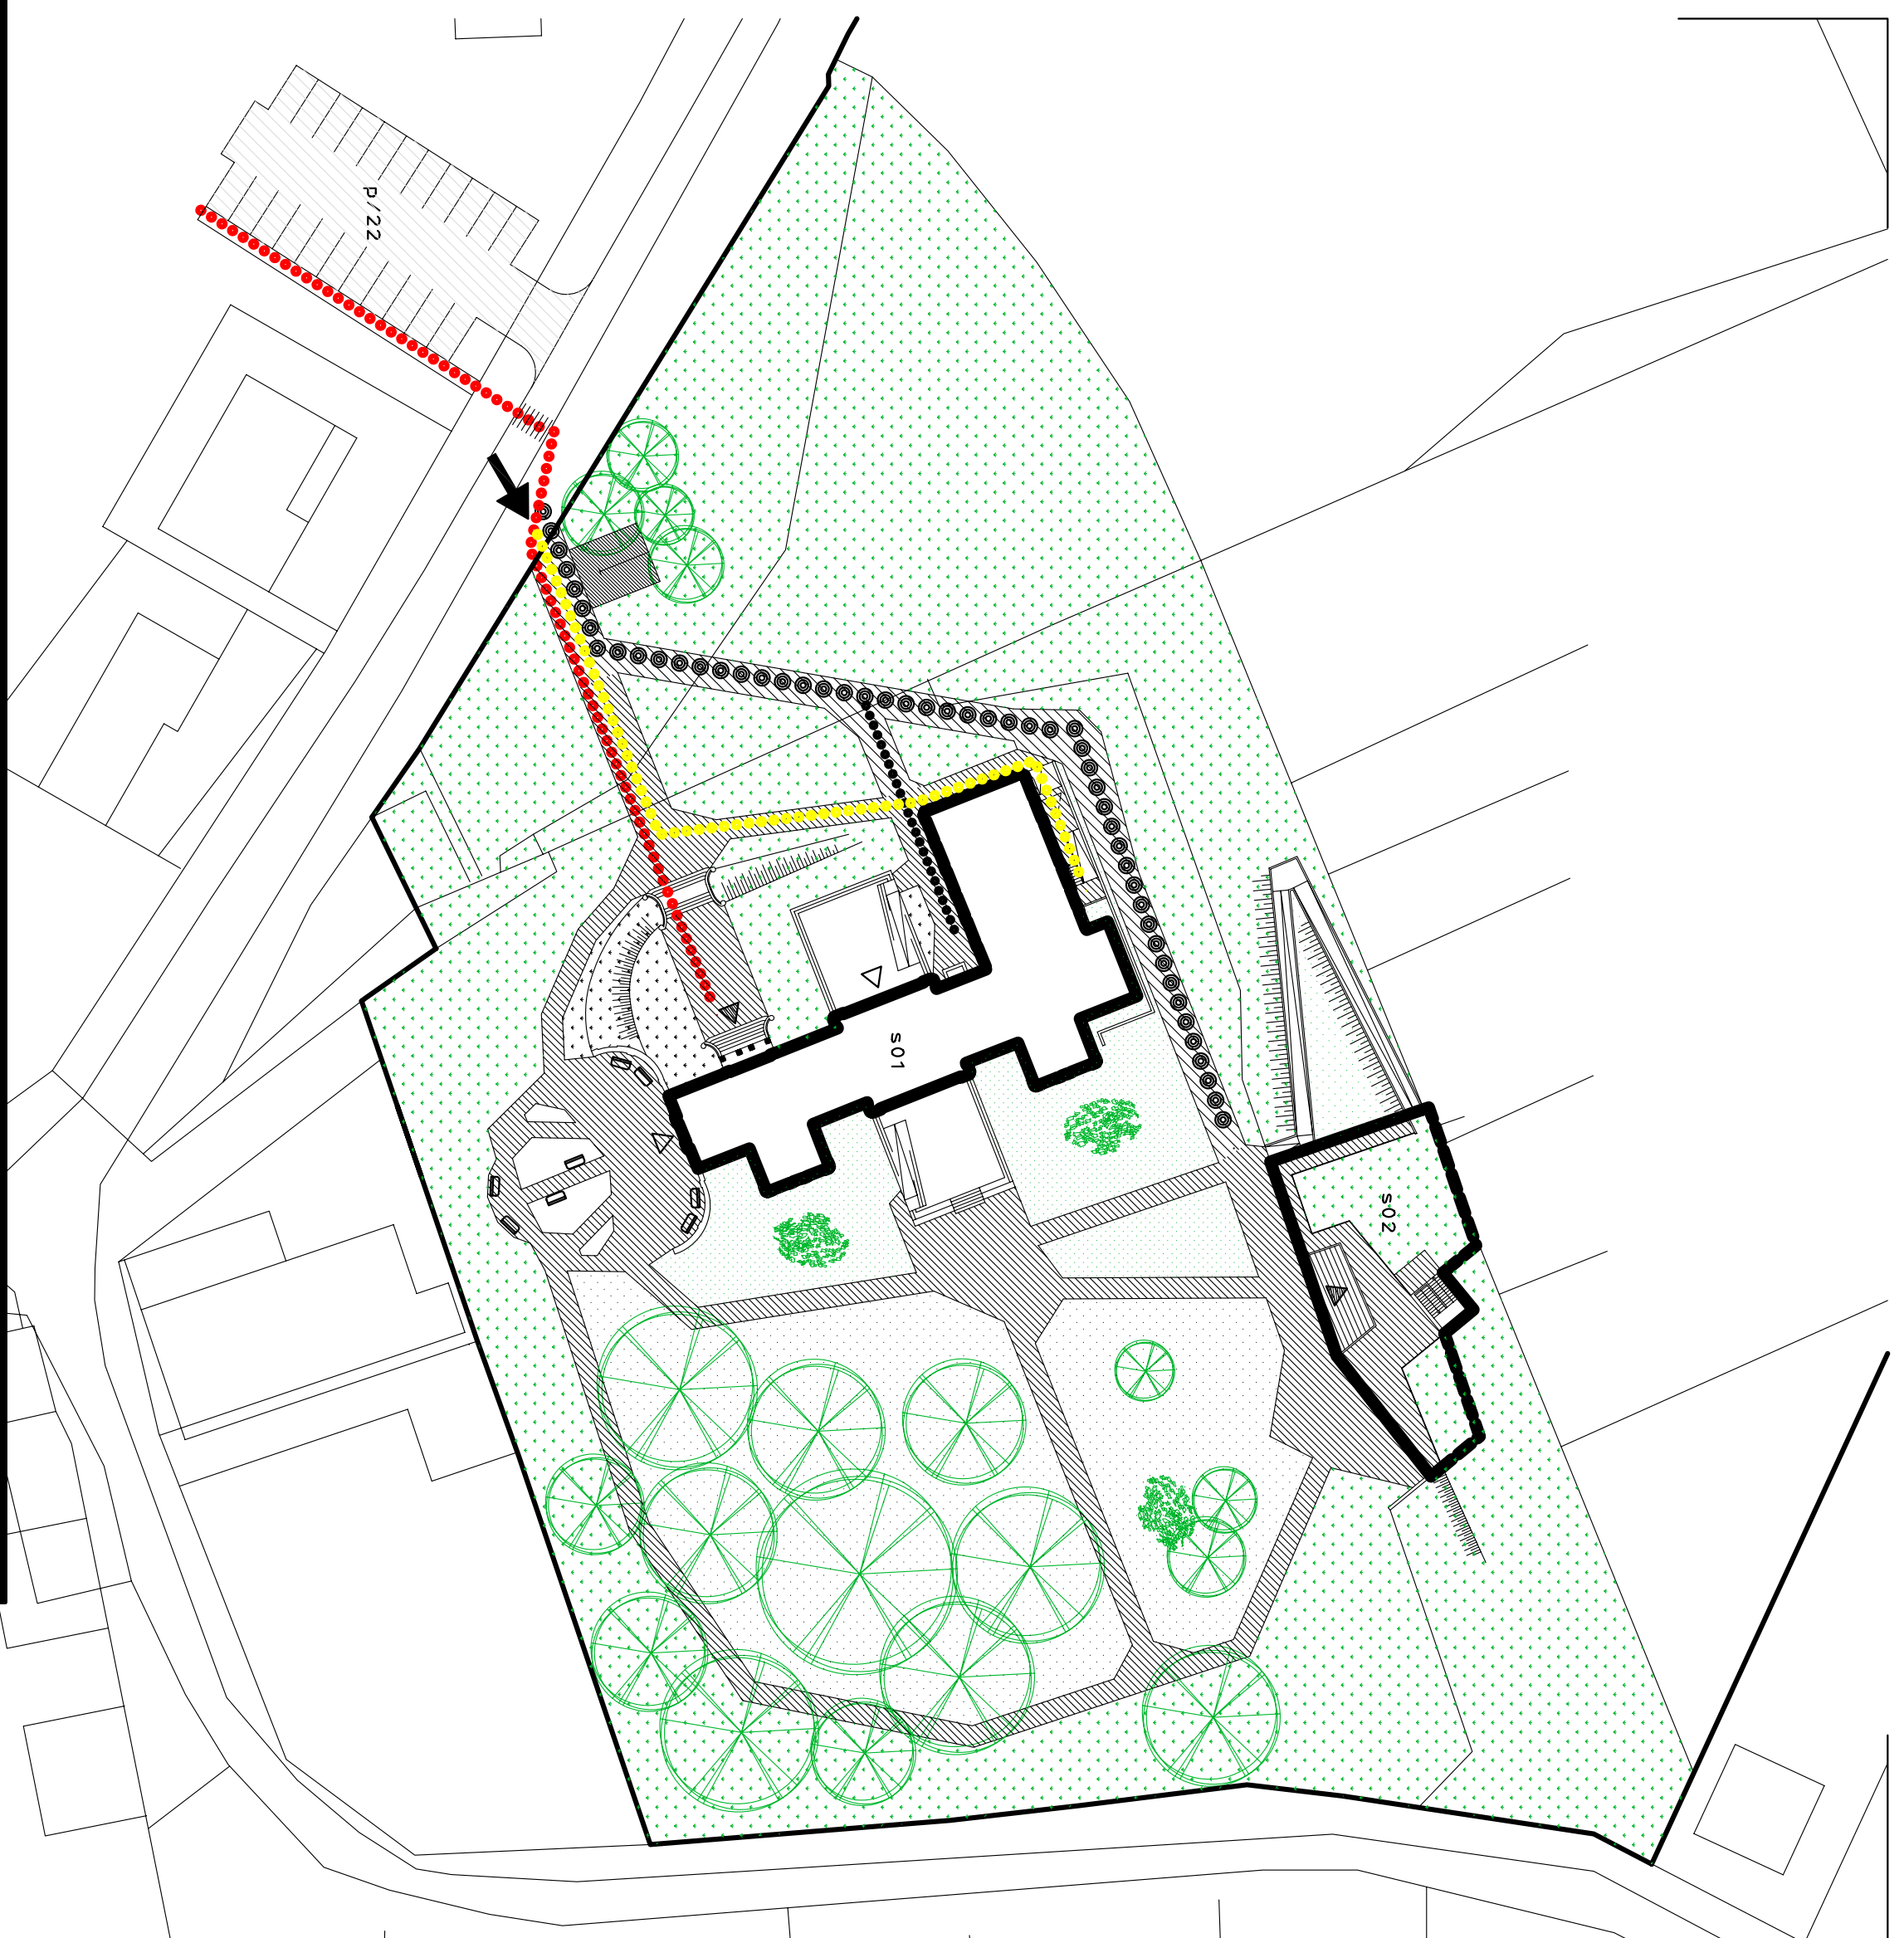


golfový klub dvorec

pôdorys 1.n.p., 1.p.p., 2.n.p., rez – skutočný stav


vypracoval: bc. martin bugáň, konzultant: doc. ing. arch. pavel gregor, phd., predmet: ateliér II., akad. rok: 2005/2006

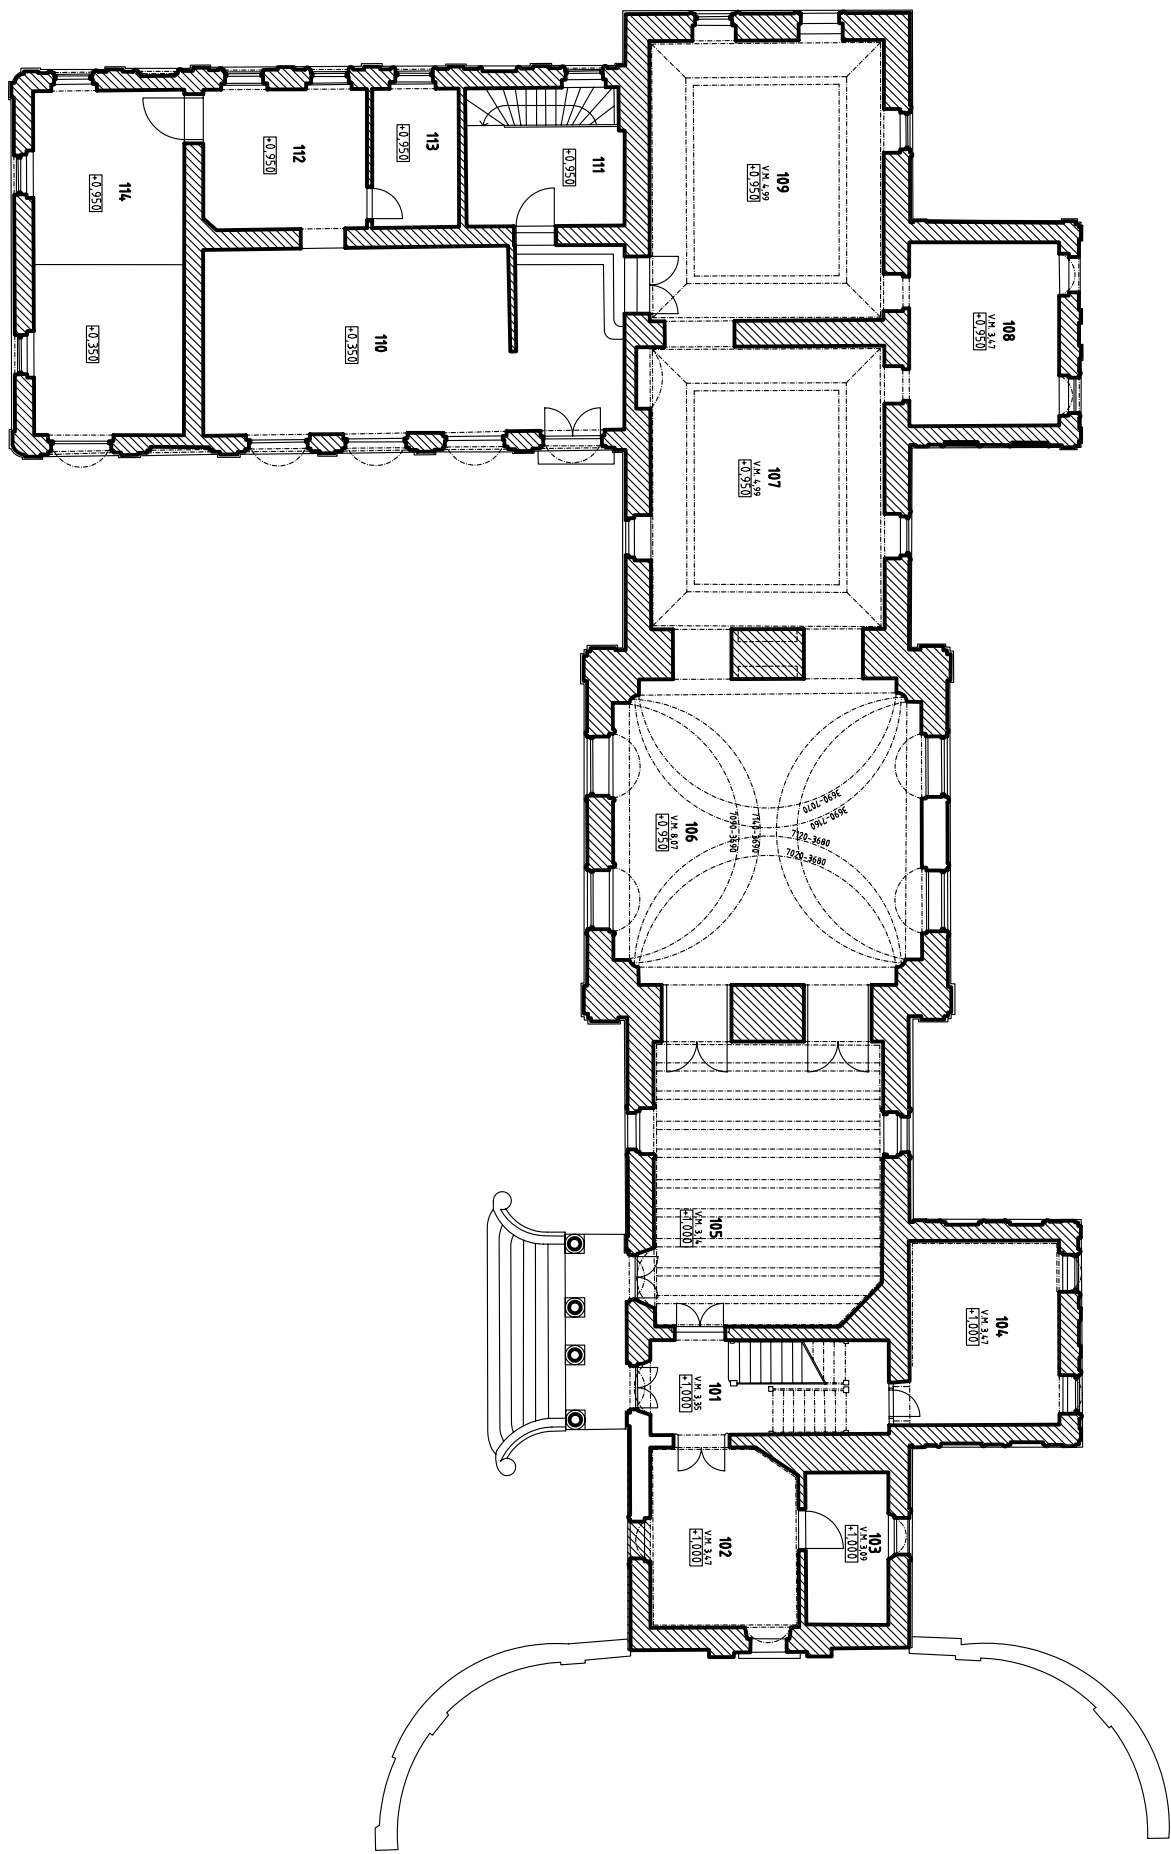


pôdorys 1.n.p. – skutočný stav

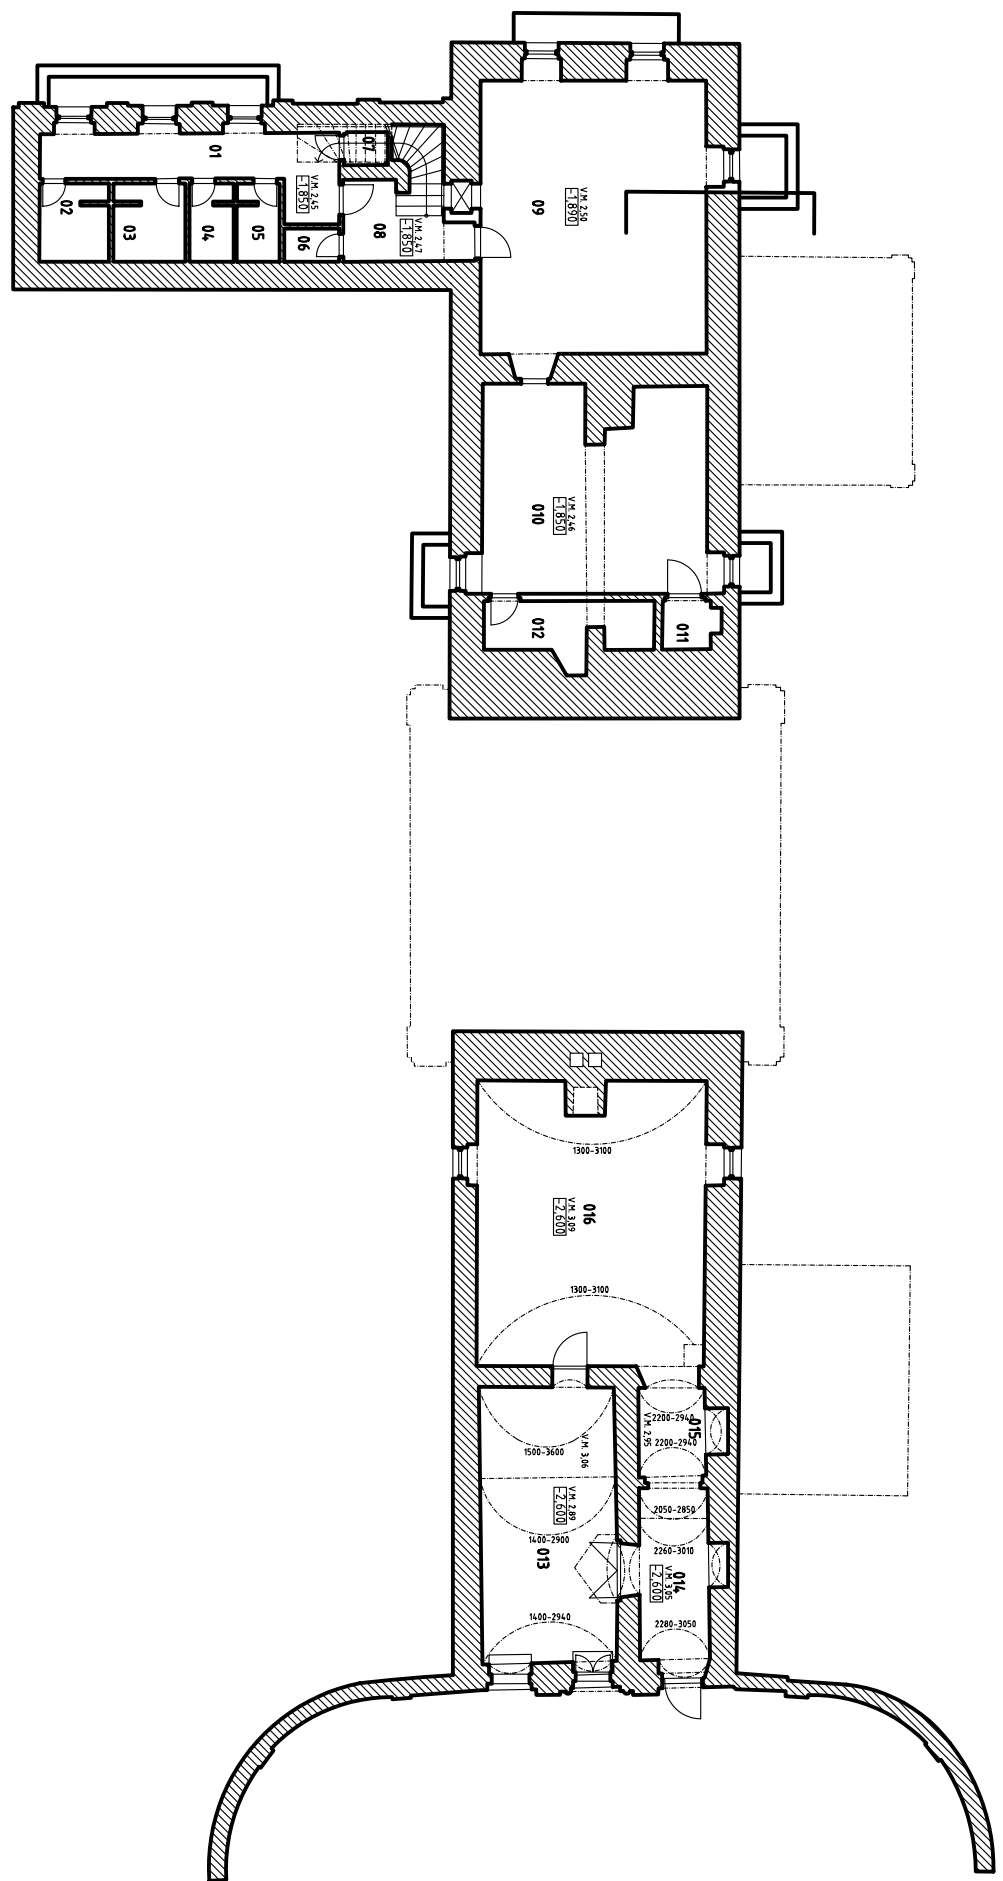

pôdorys 1.p.p. – skutočný stav

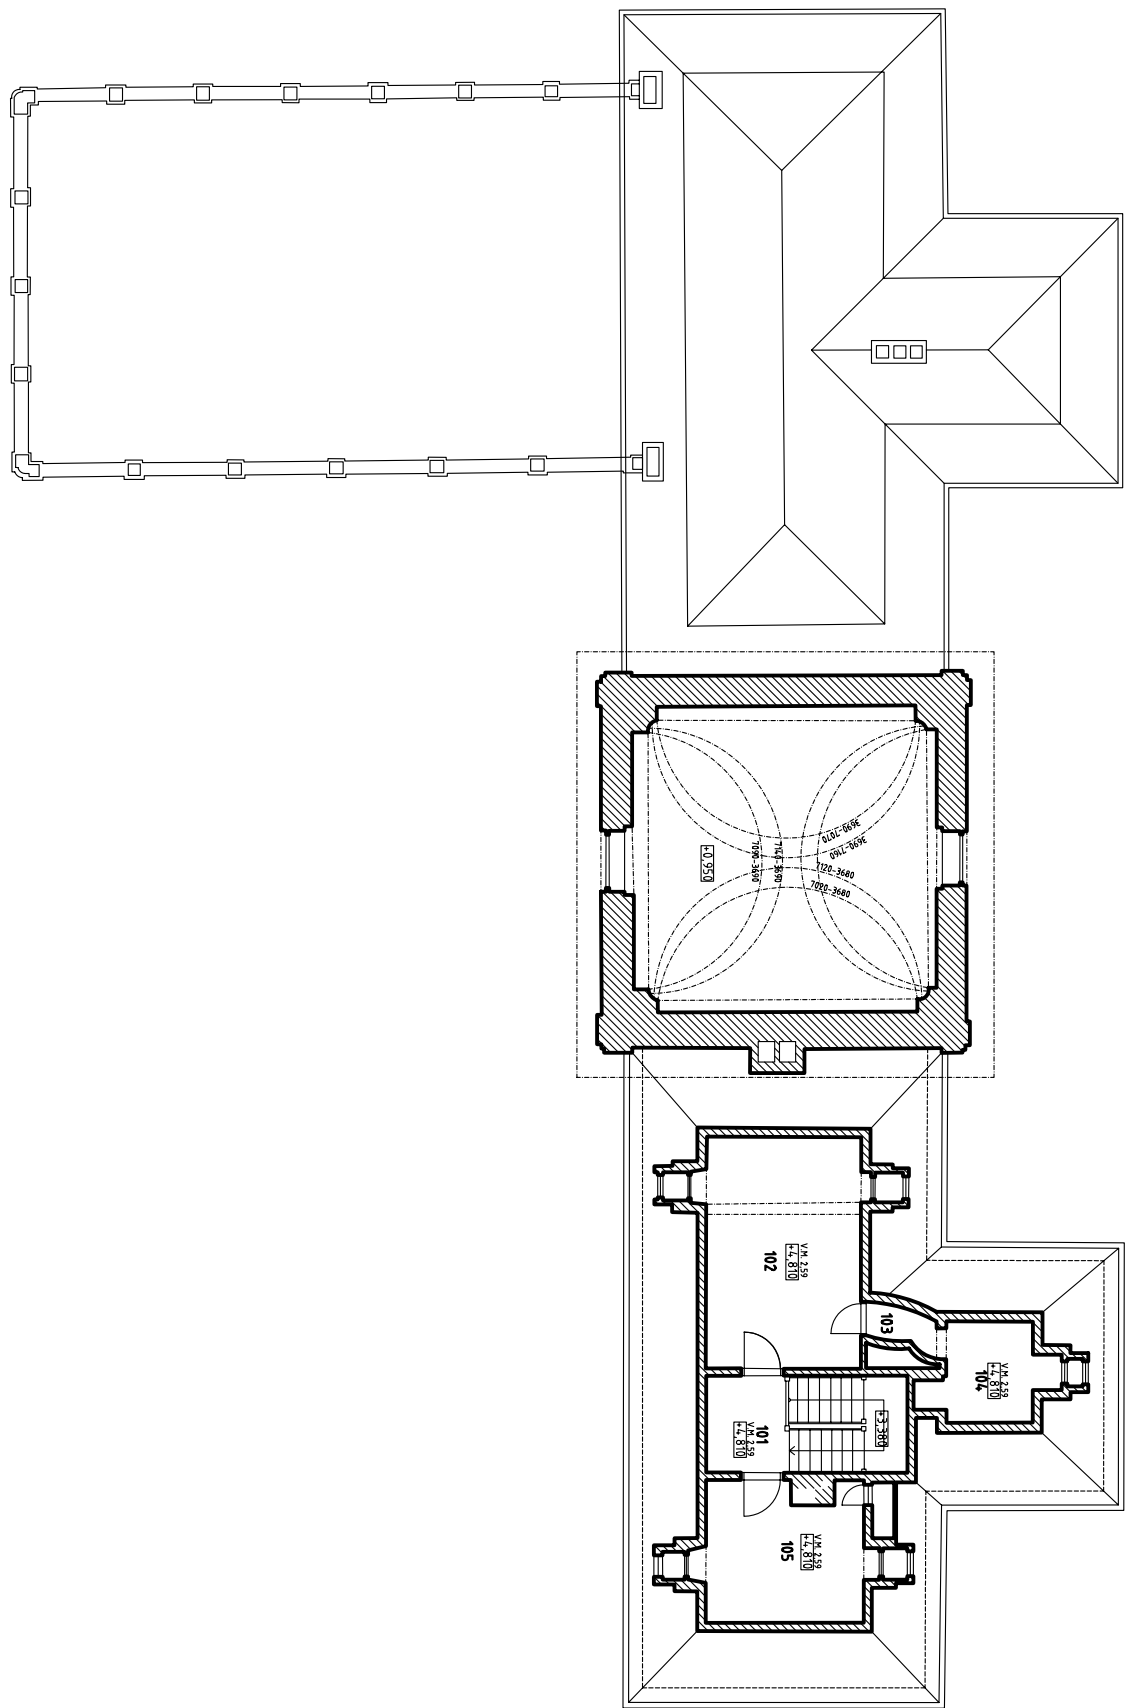

pôdorys 2.n.p. – skutočný stav

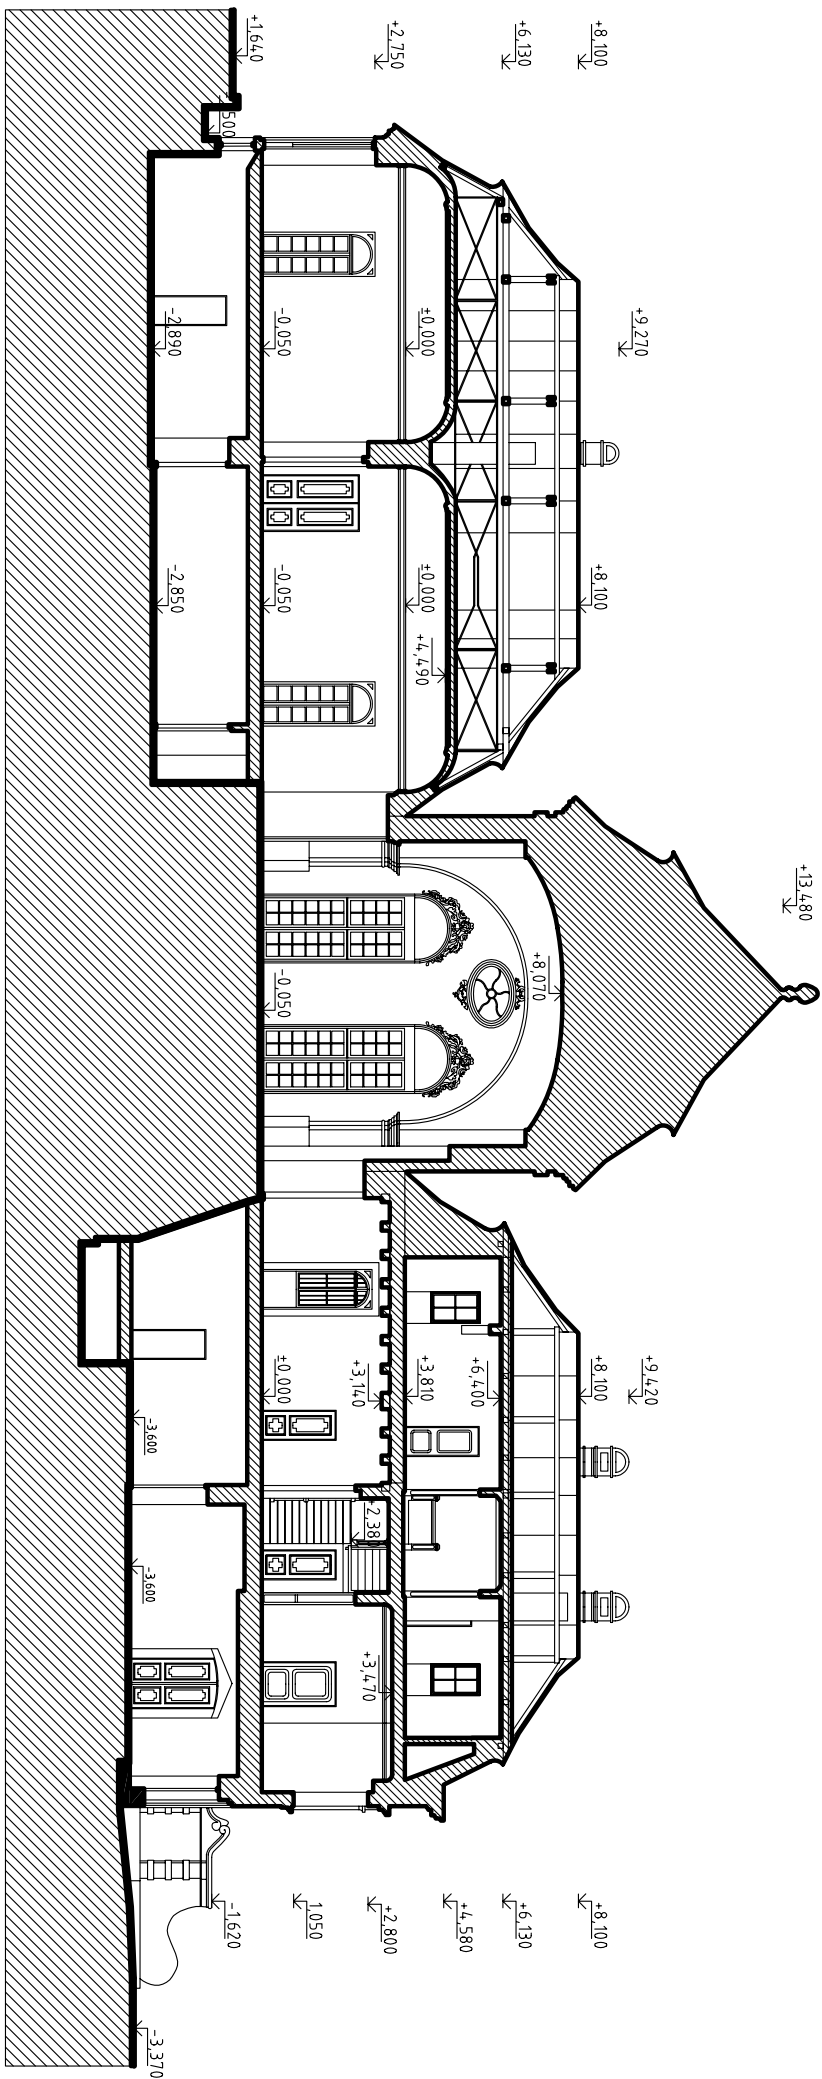


rez – skutočný stav


golfový klub dvorec

pohľady – skutočný stav, m=1:200


vypracoval: bc. martin bugáň, konzultant: doc. ing. arch. pavel gregor, phd., predmet: ateliér II., akad. rok: 2005/2006

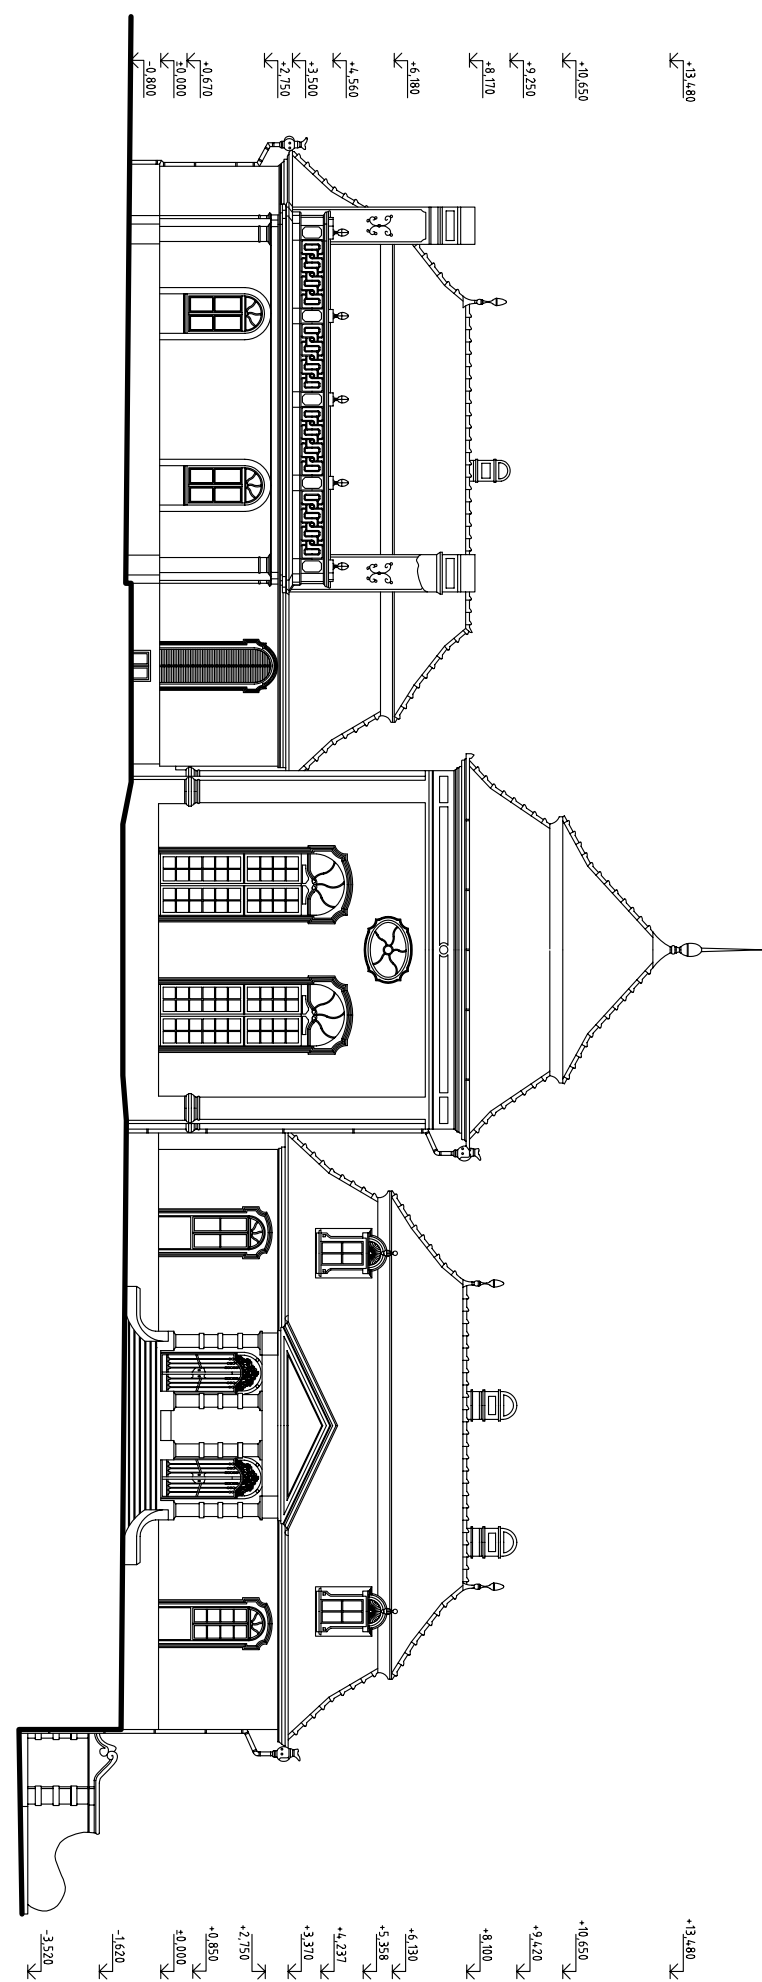


pohľad predný

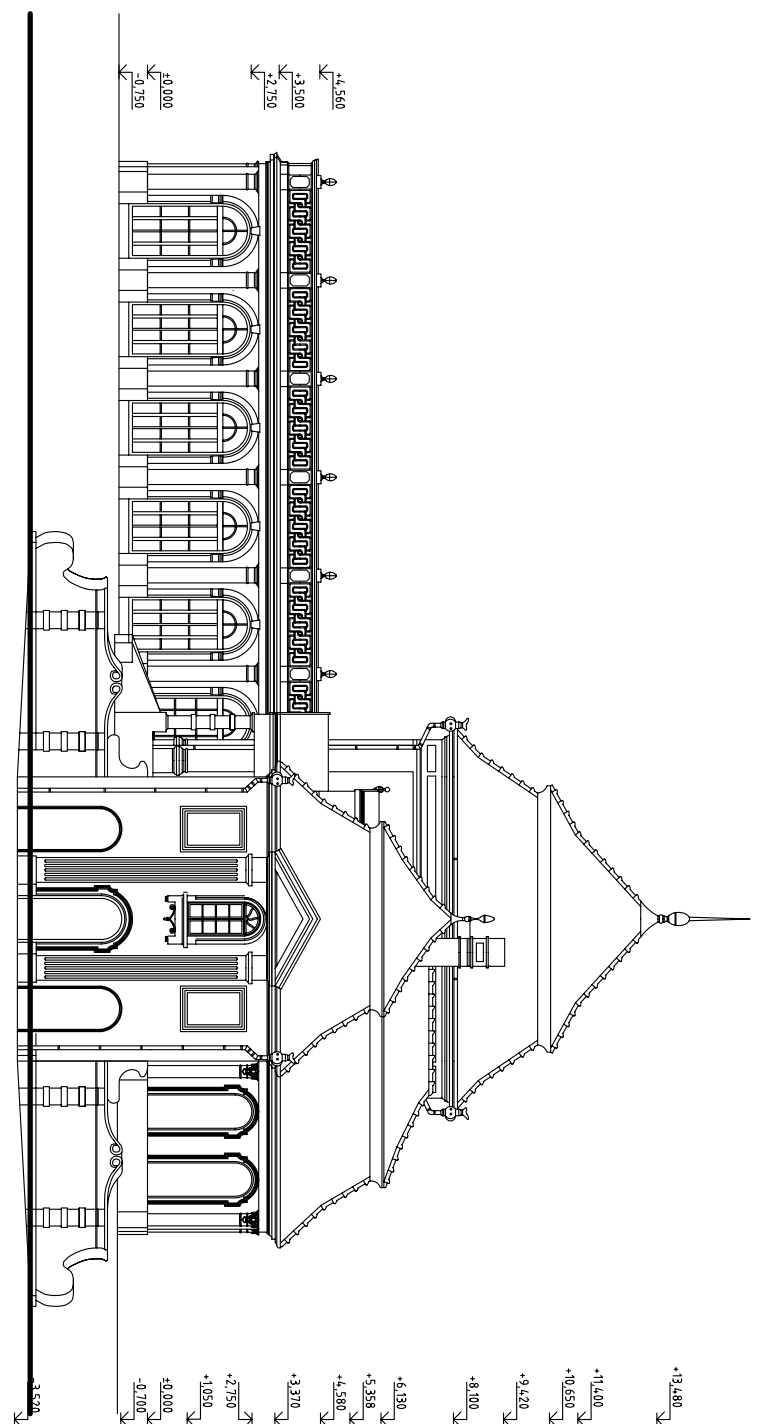

pohľad od obce

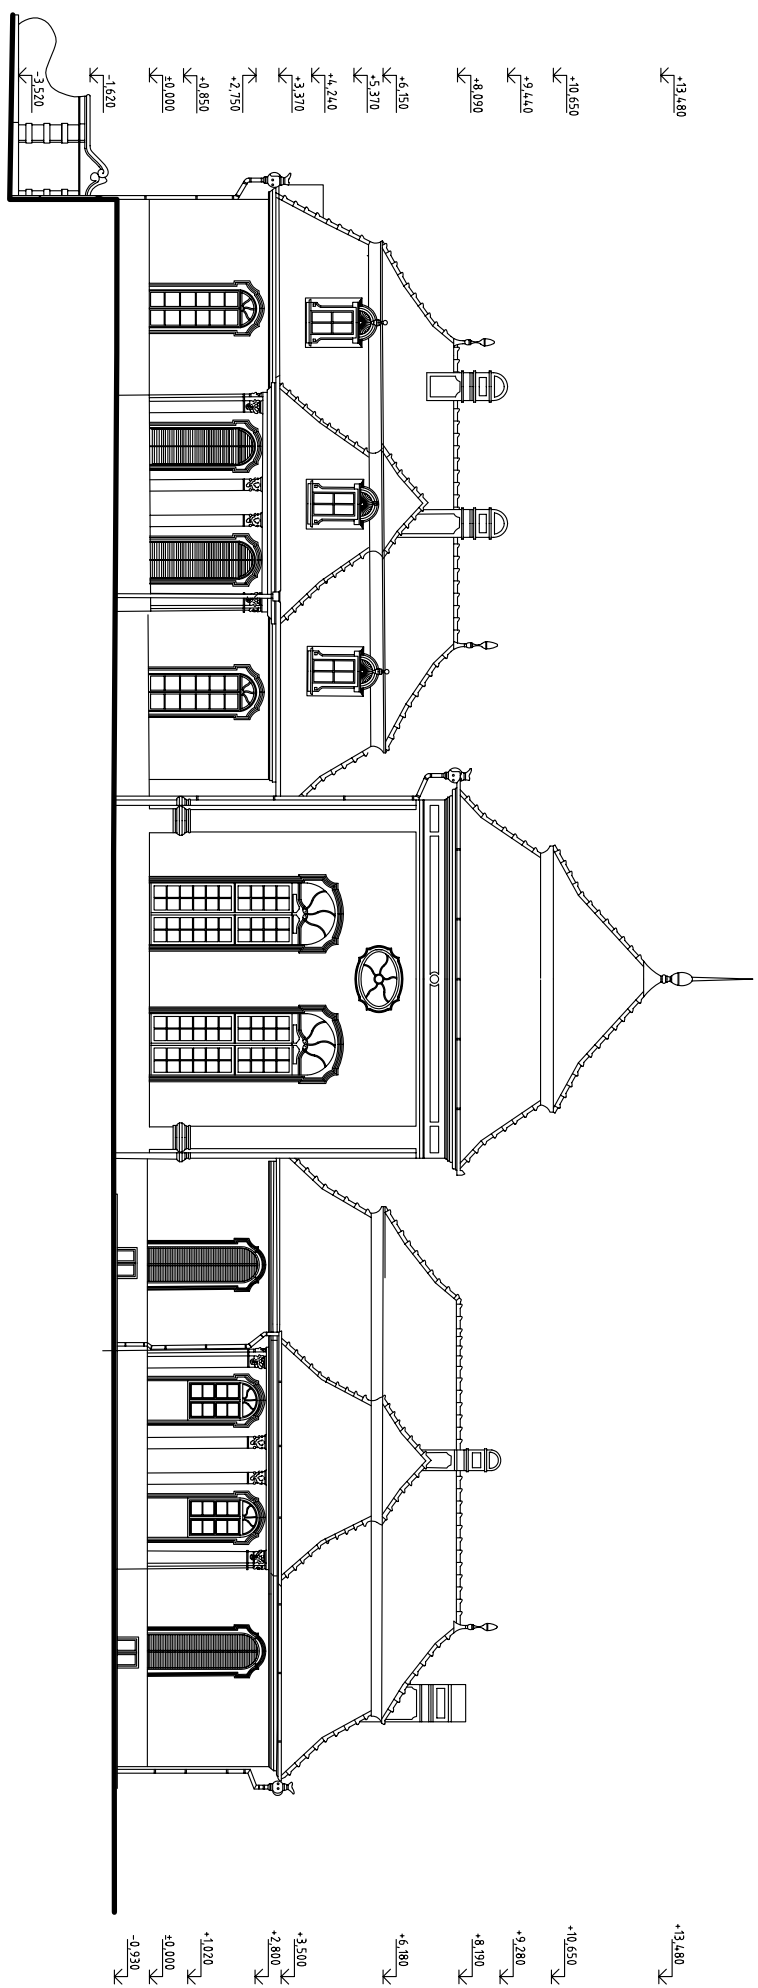

pohľad zadný

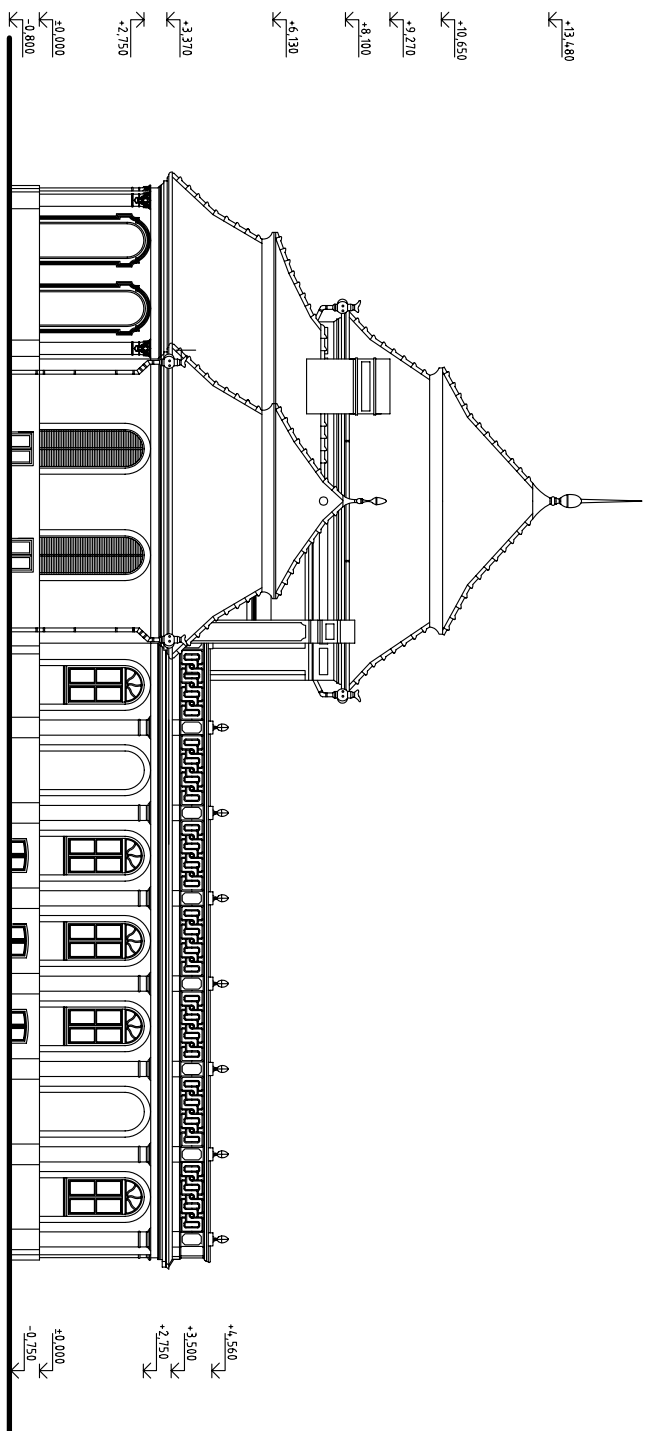


pohľad od ihriska




golfový klub dvorec

pôdorys 1.n.p., 1.p.p., 2.n.p., rez – stavebné úpravy


vypracoval: bc. martin bugáň, konzultant: doc. ing. arch. pavel gregor, phd., predmet: ateliér II., akad. rok: 2005/2006

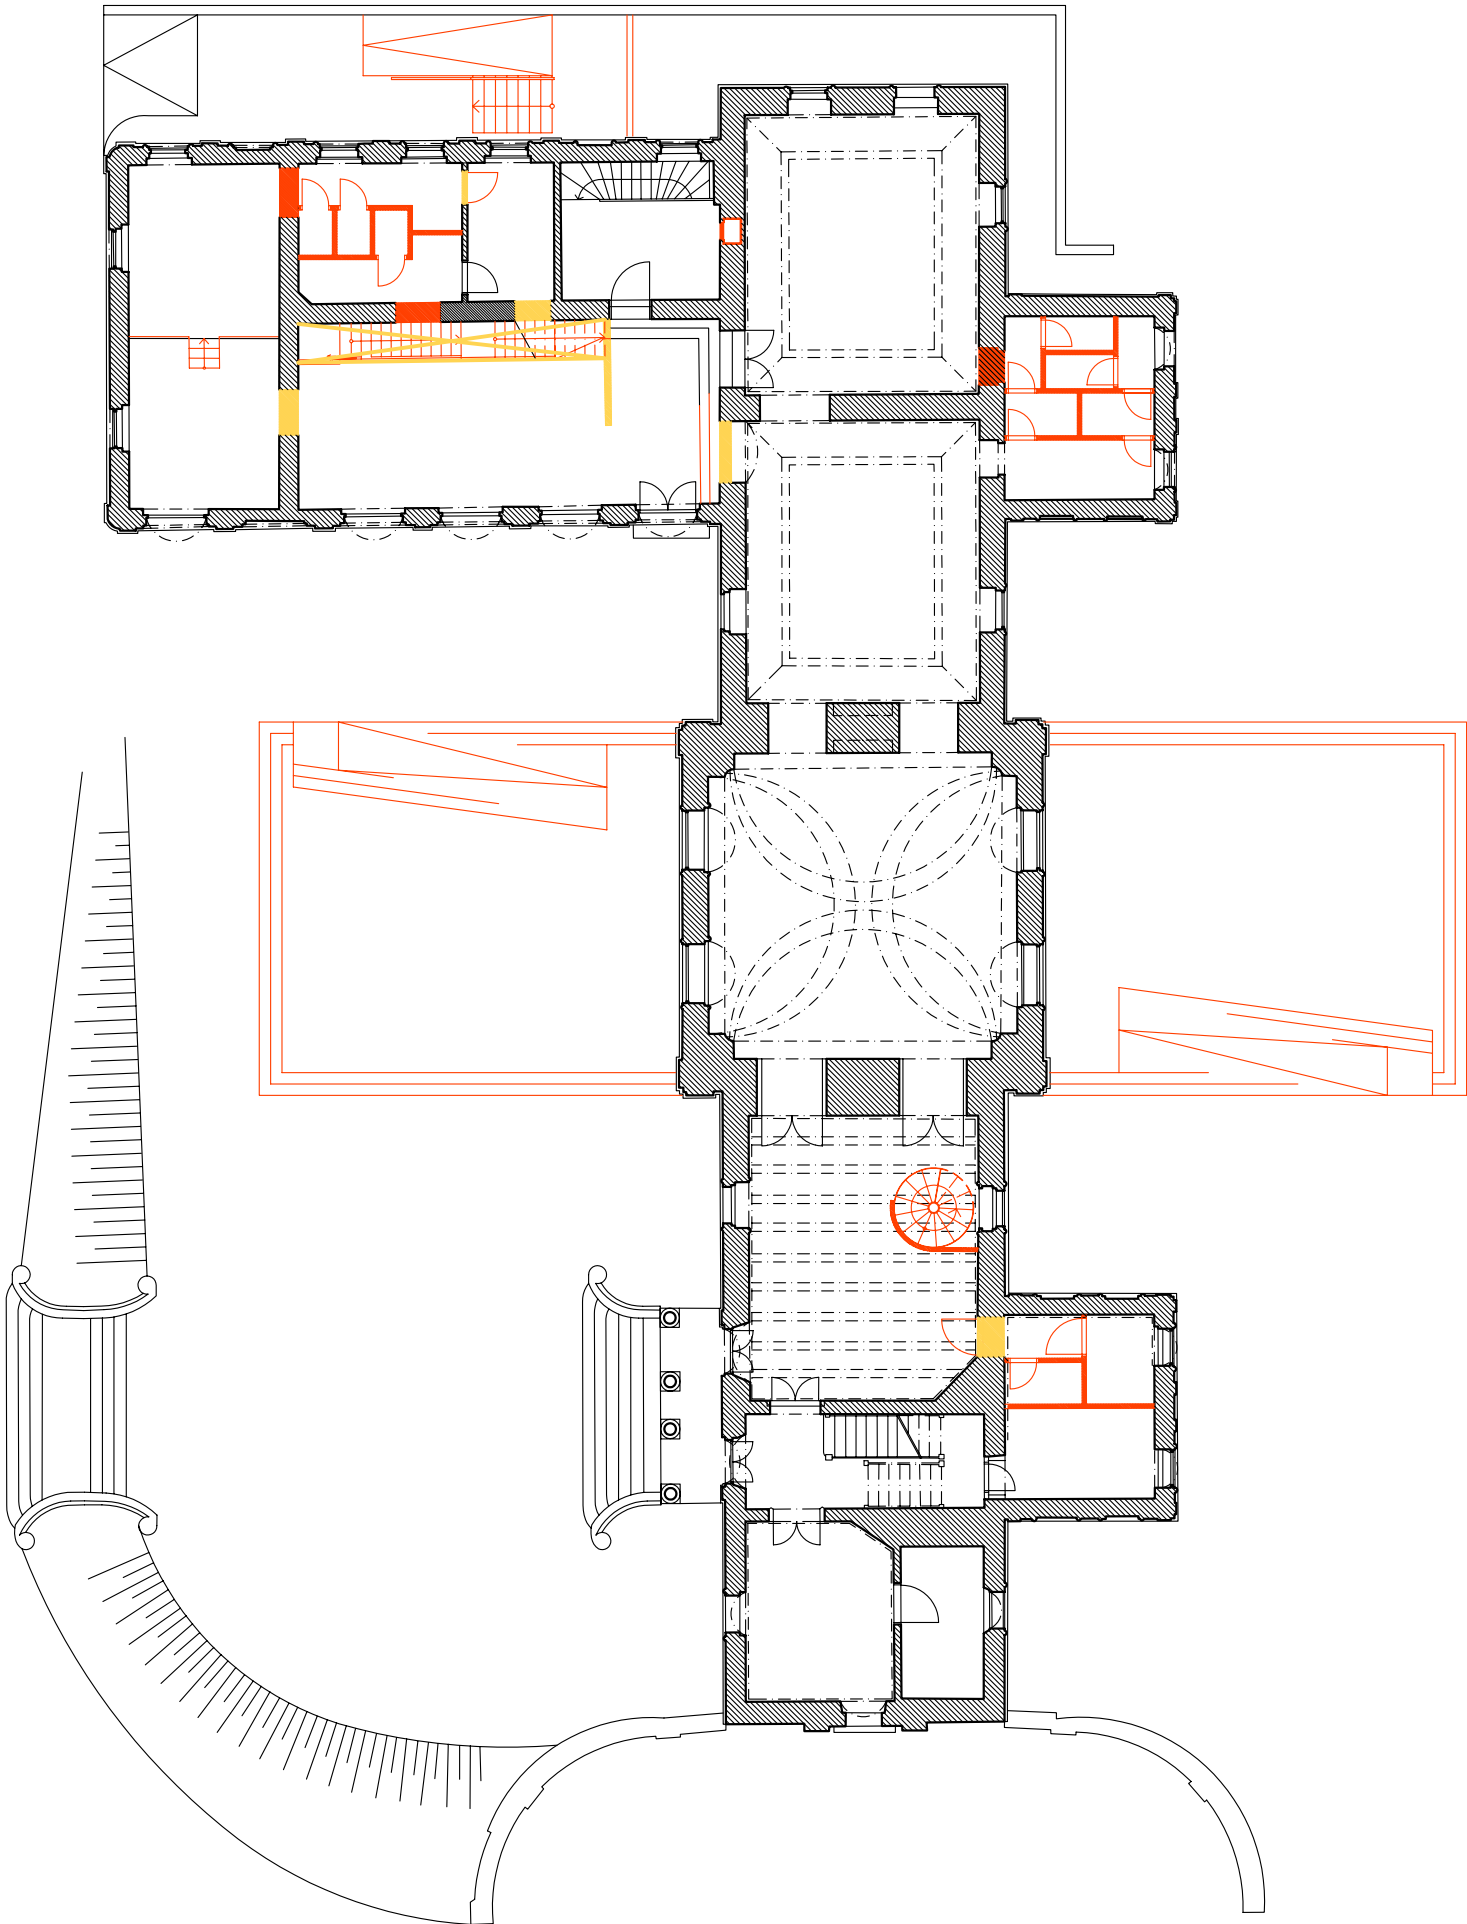


pôdorys 1.n.p.

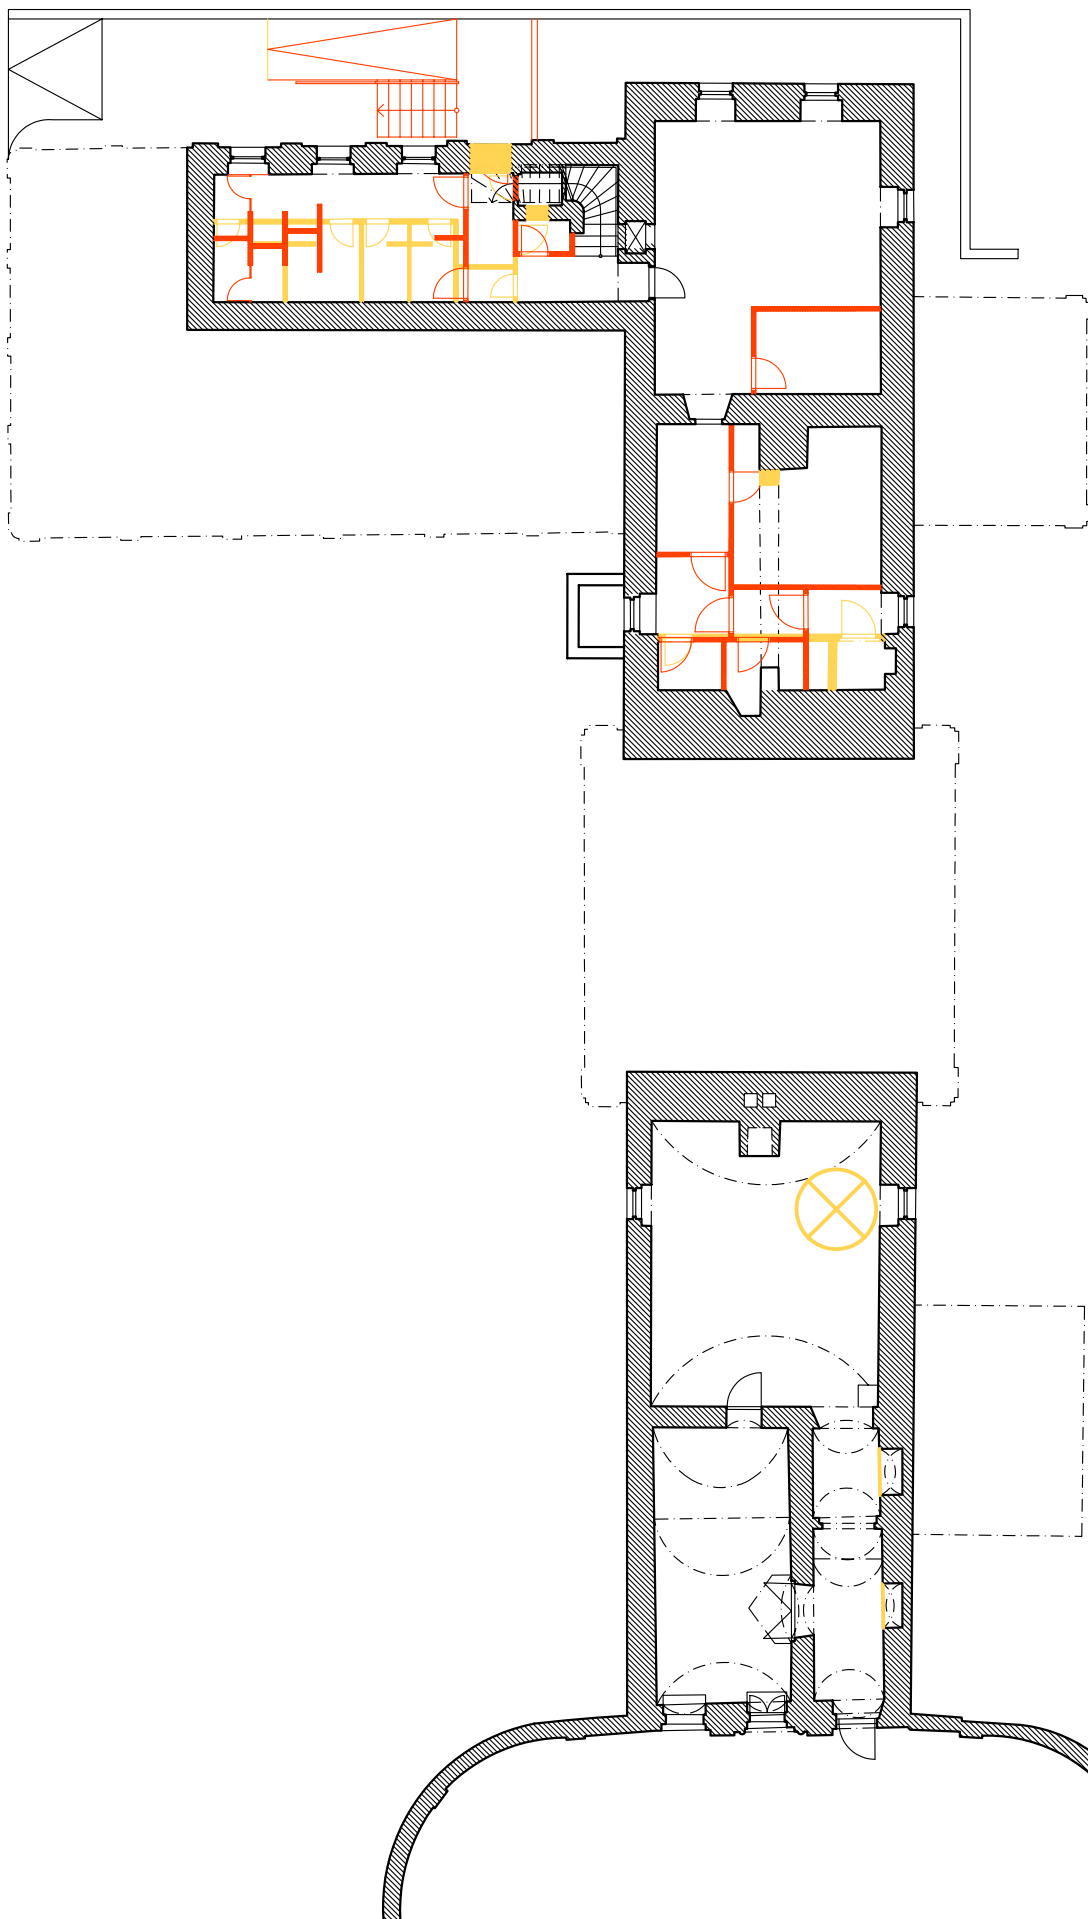

pôdorys 1.p.p.

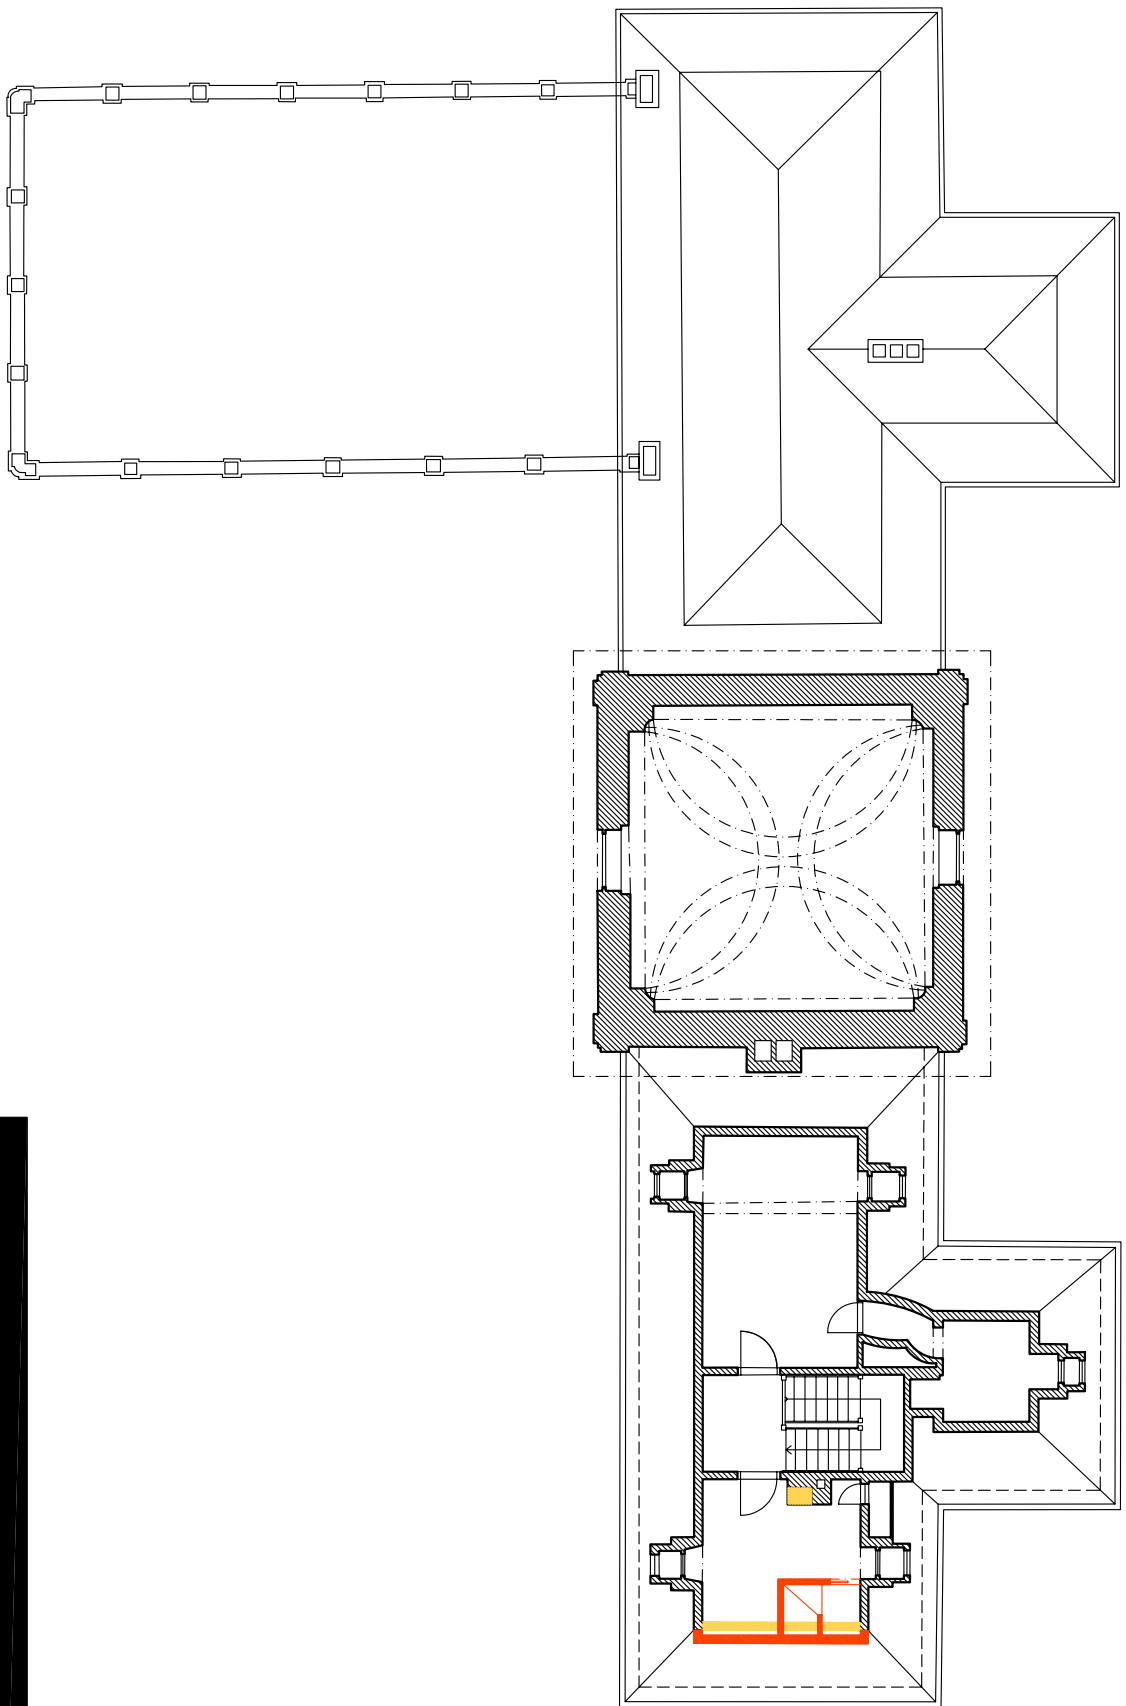

pôdorys 2.n.p.

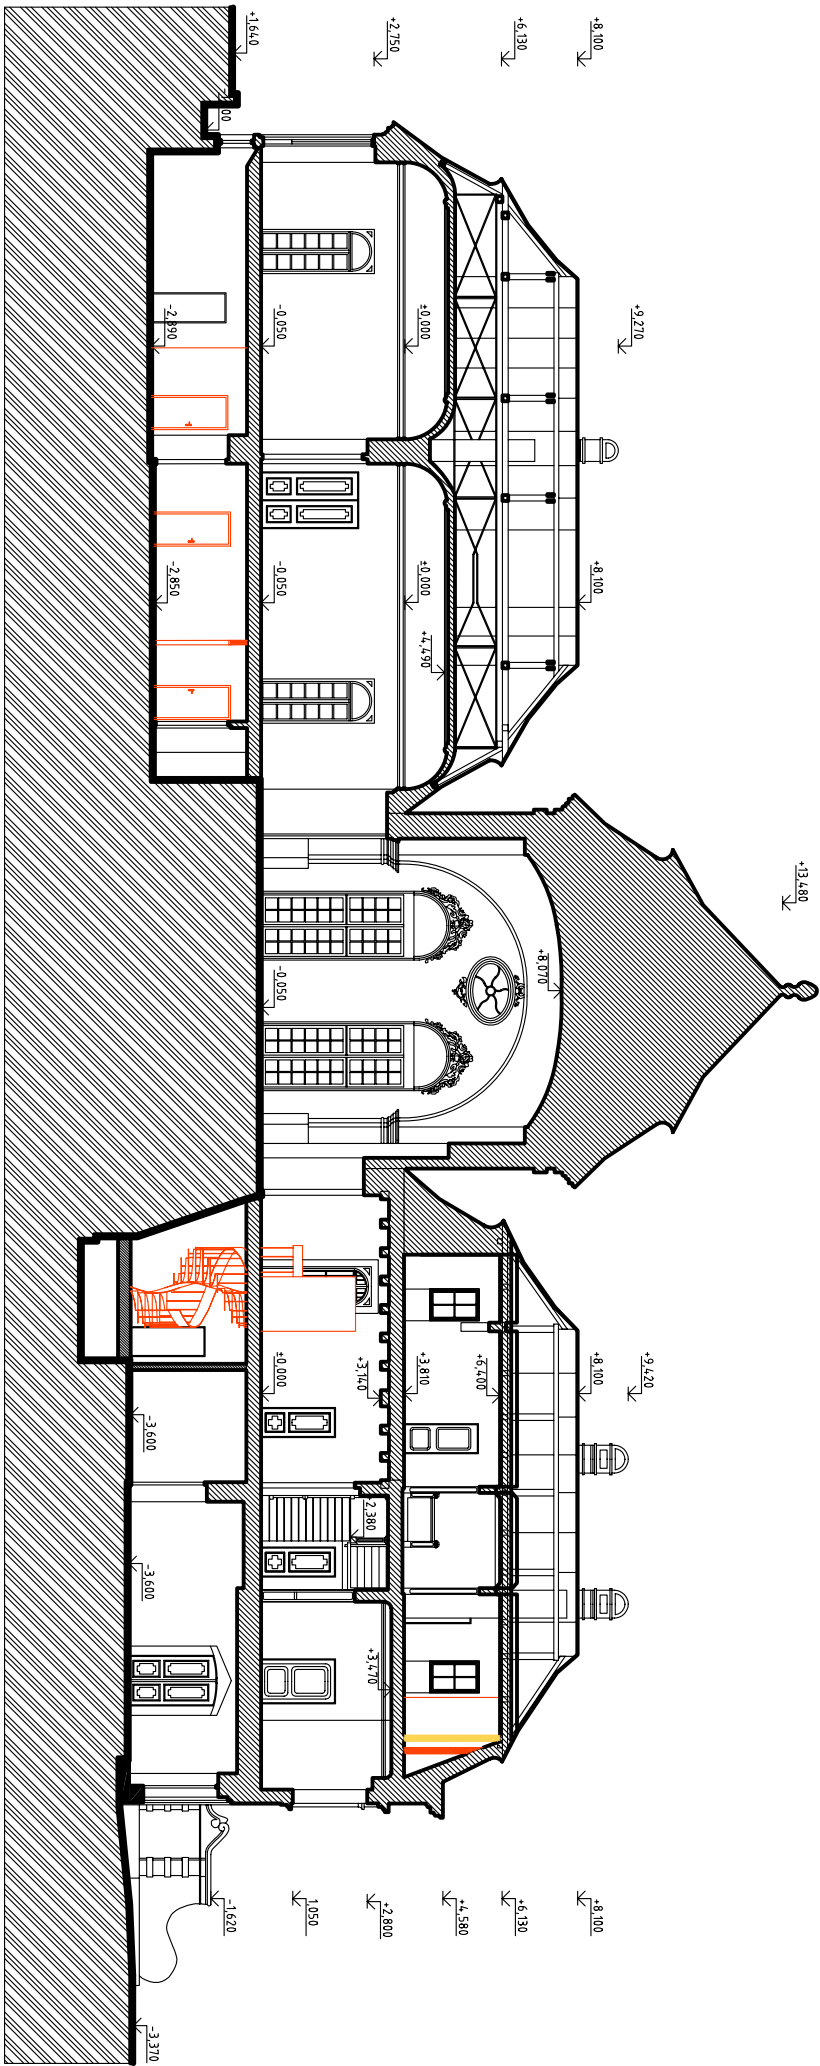

rez

legenda

stavbárske práce





búracie práce

legenda

stavbárske práce

búracie práce


vypracoval: bc. martin bugáň, konzultant: doc. ing. arch. pavel gregor, phd., predmet: ateliér II., akad. rok: 2005/2006

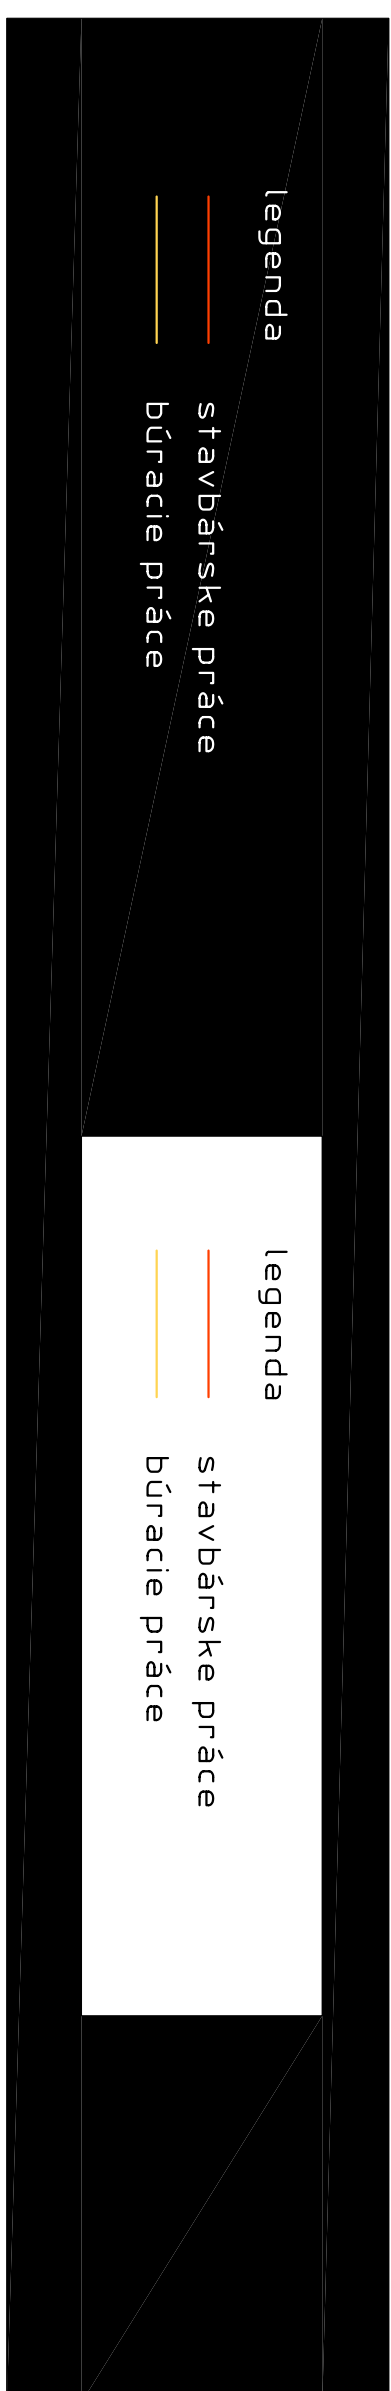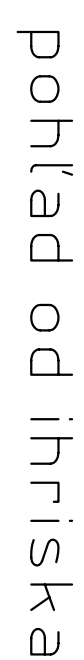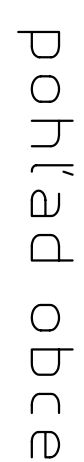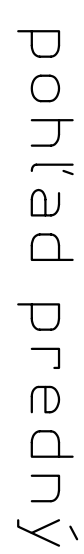

golfový klub dvorec

pôdorys 1.n.p. – navrhovaný stav, m=1:100

vypracoval: bc. martin bugáň, konzultant: doc. ing. arch. pavel gregor, phd., predmet: ateliér II., akad. rok: 2005/2006

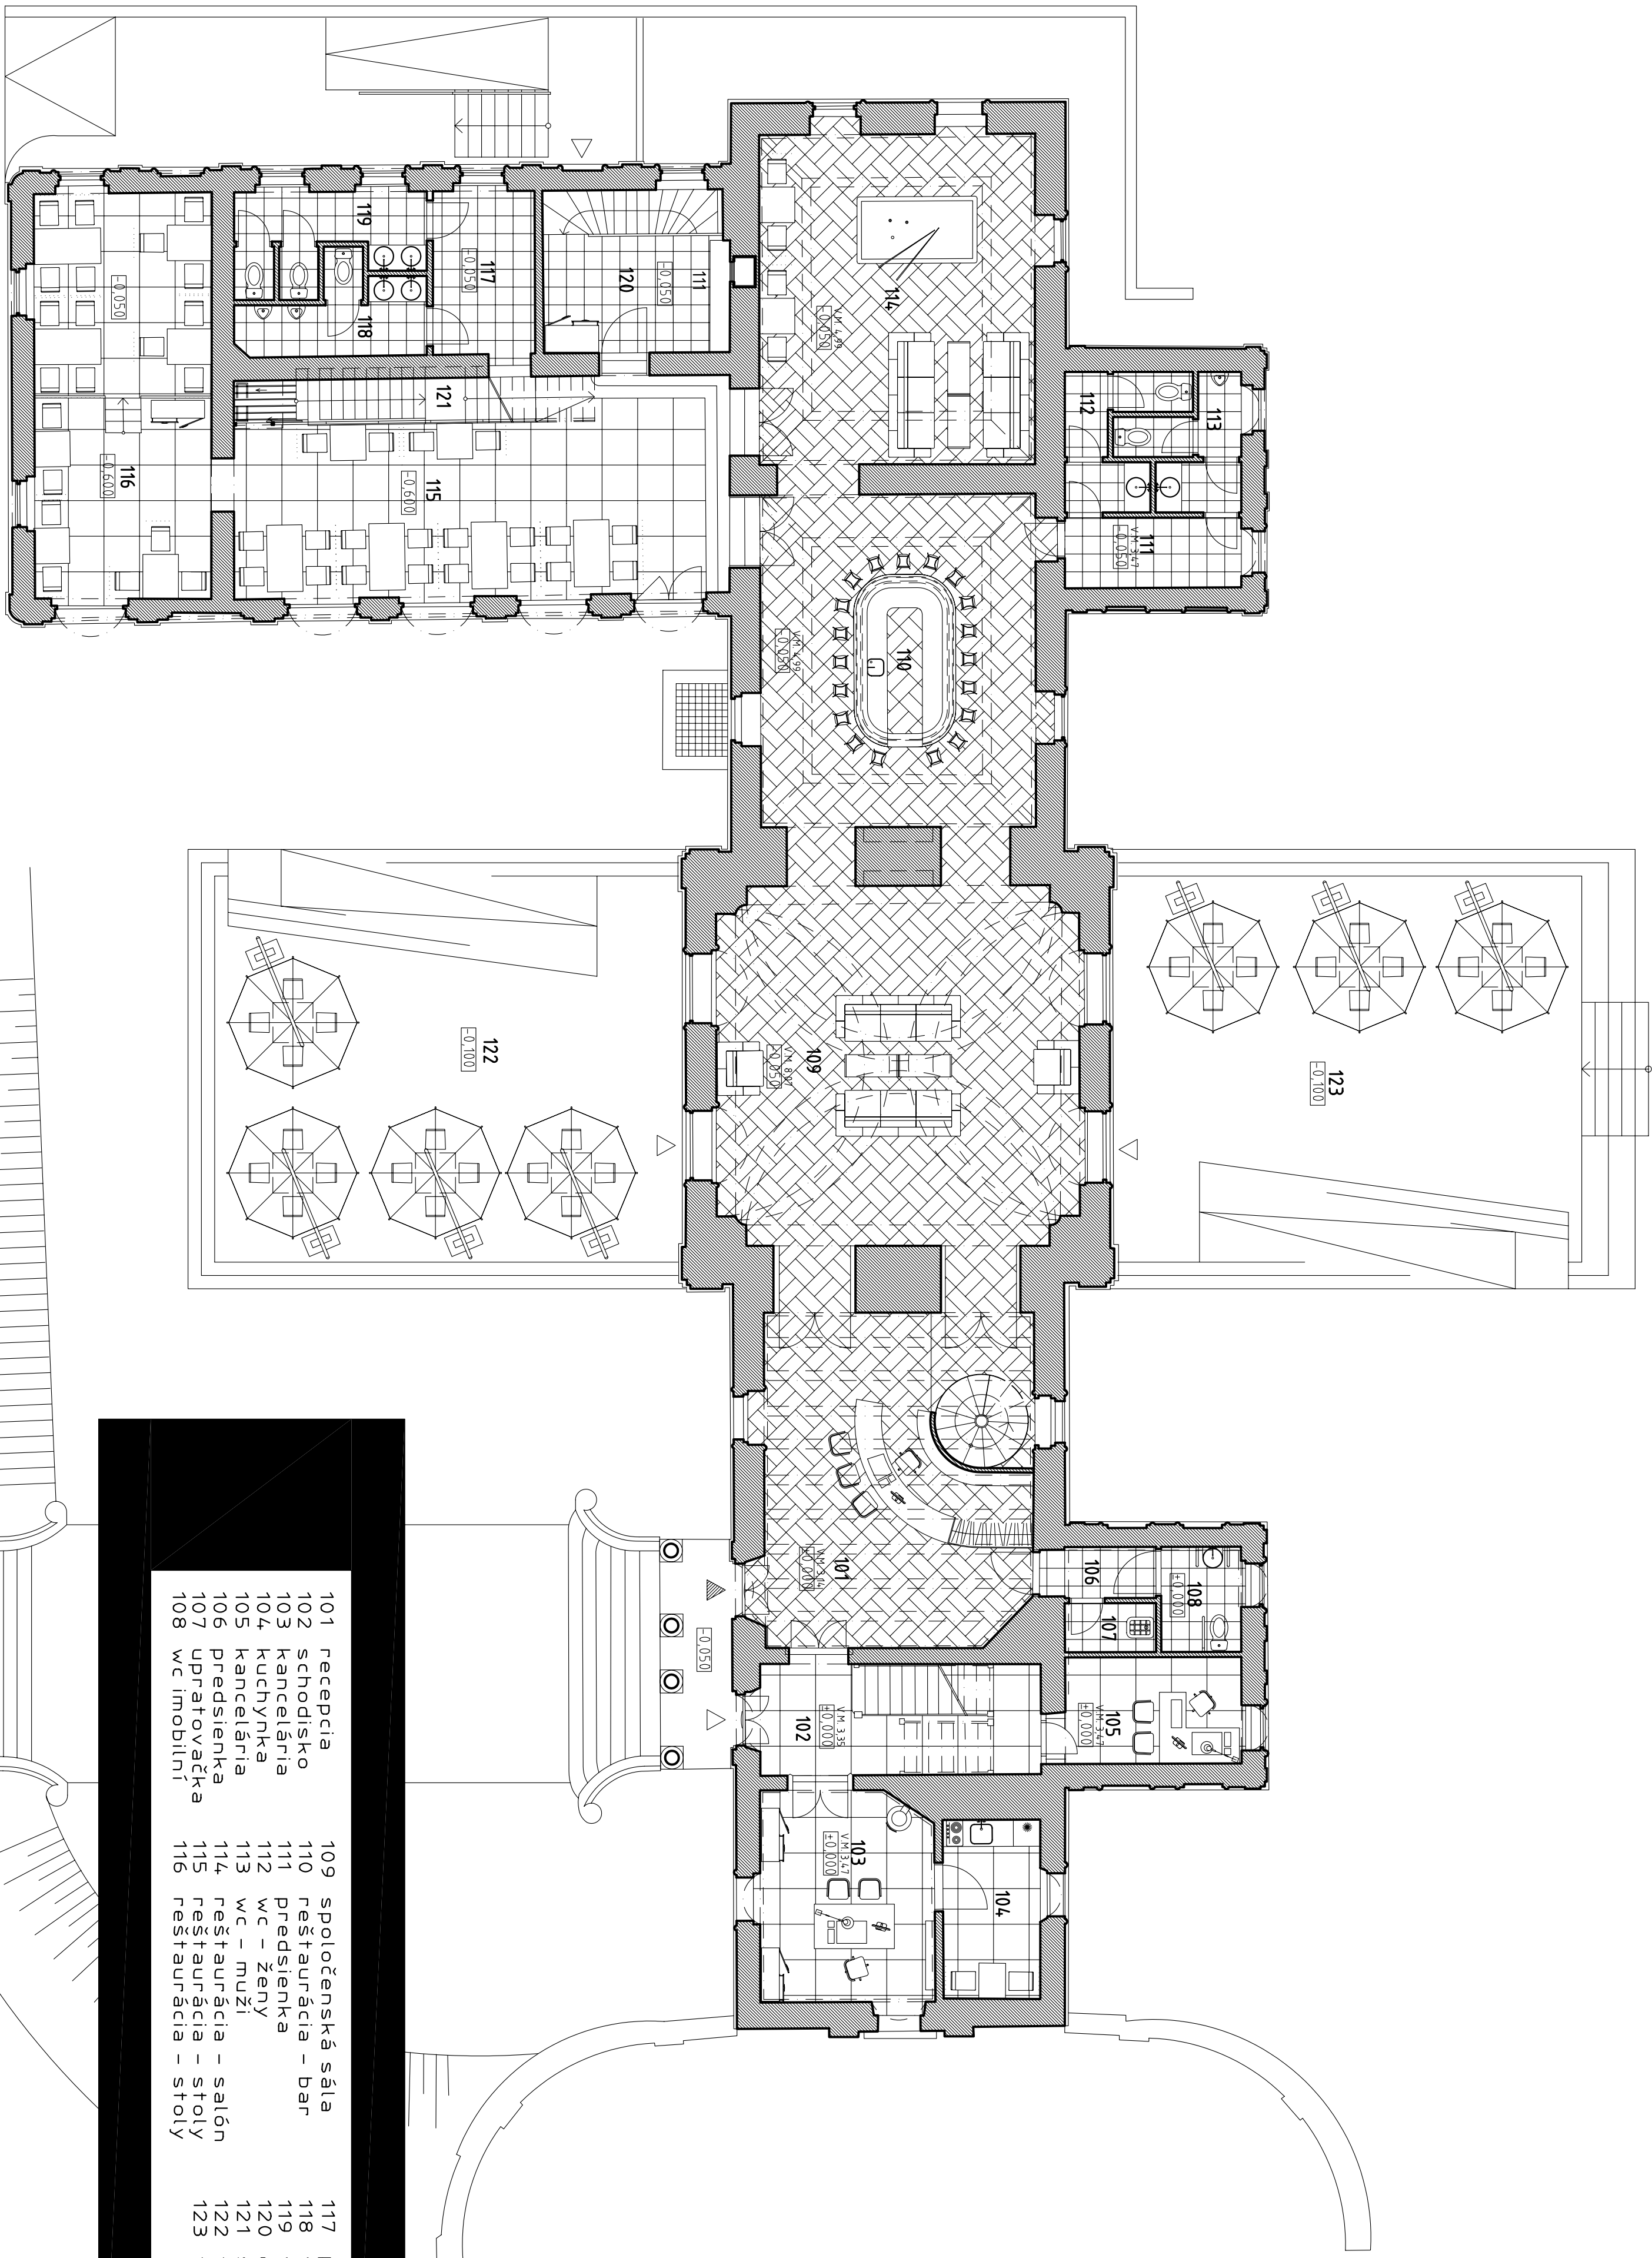

pôdorys 1.n.p.


- | | | | | | |
|-----|--------------|-----|---------------------|-----|-------------|
| 101 | recepčia | 109 | spoločenská sála | 117 | predstienka |
| 102 | schodisko | 110 | reštaurácia – bar | 118 | wc – muži |
| 103 | kancelária | 111 | predstienka | 119 | wc – ženy |
| 104 | kuchynka | 112 | wc – ženy | 120 | office |
| 105 | kancelária | 113 | wc – muži | 121 | schodisko |
| 106 | predstienka | 114 | reštaurácia – salón | 122 | terasa |
| 107 | upratovačka | 115 | reštaurácia – stoly | 123 | terasa |
| 108 | wc imobiliní | 116 | reštaurácia – stoly | | |

golfový klub dvorec

pôdorys 2.n.p. – navrhovaný stav, m=1:100

vypracoval: bc. martin bugáň, konzultant: doc. ing. arch. pavel gregor, phd., predmet: ateliér II., akad. rok: 2005/2006


pôdorys 2.n.p.

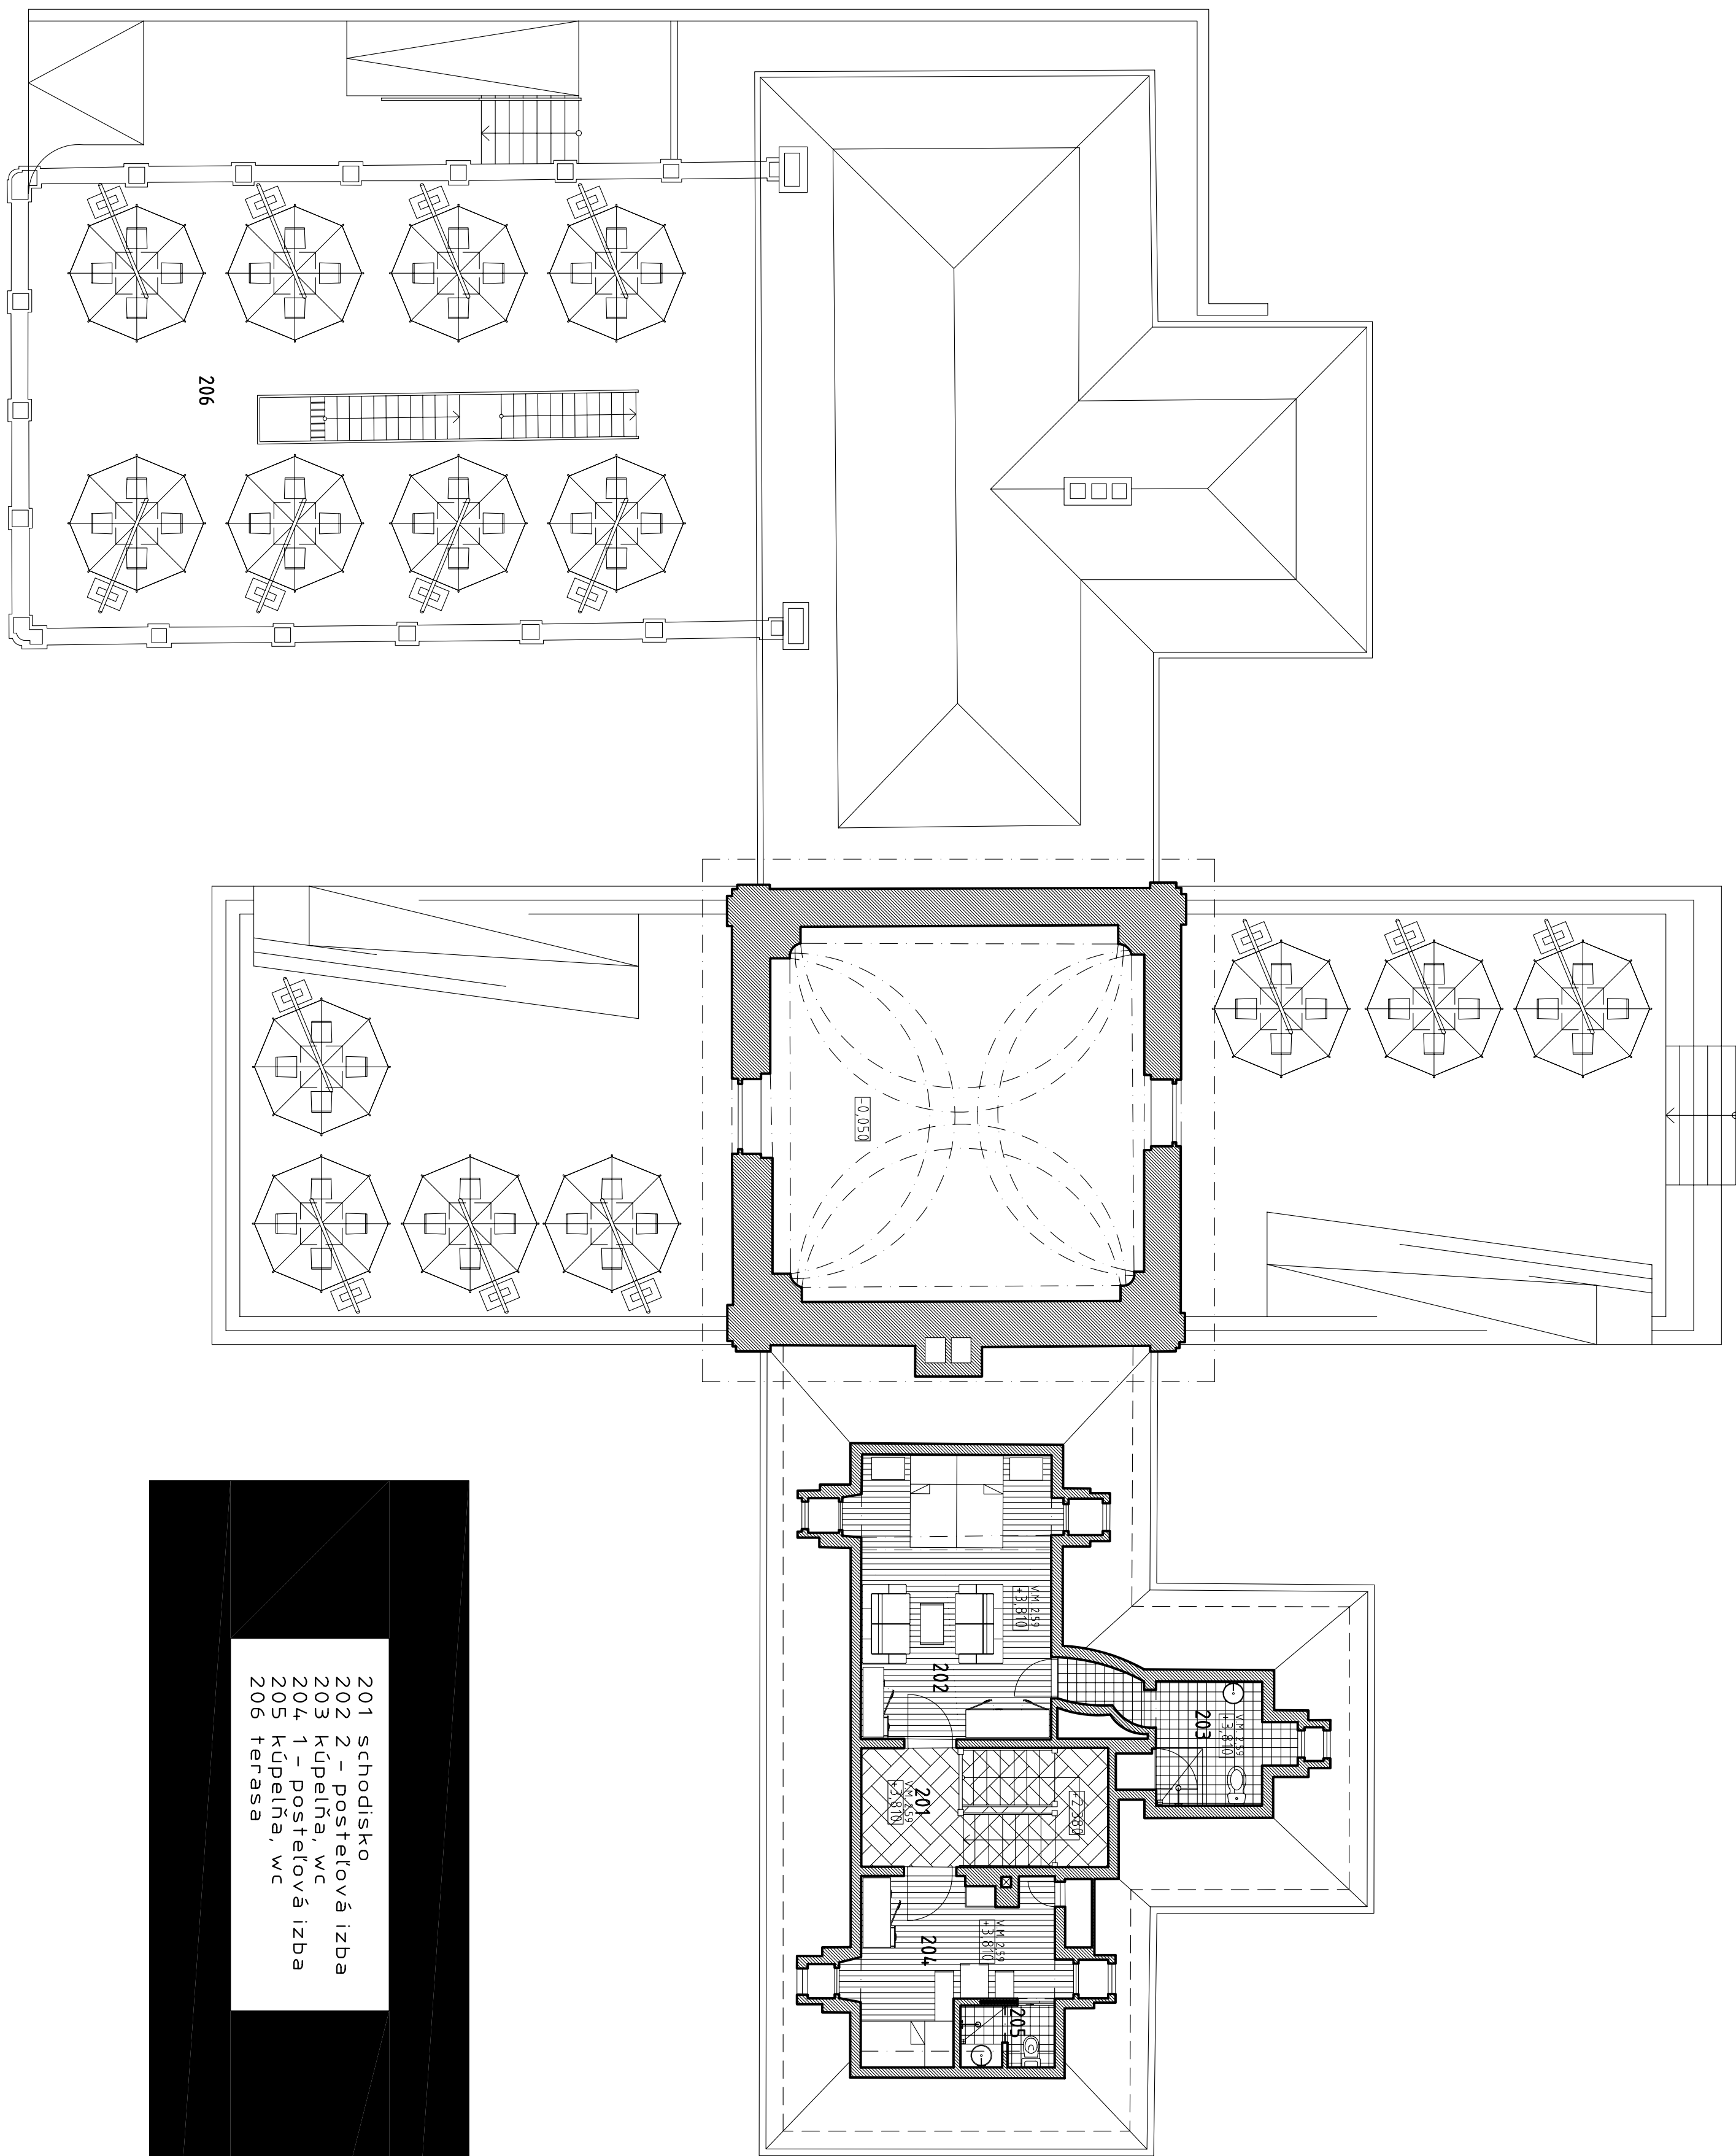

golfový klub dvorec

pôdorys 1.p.p. – navrhovaný stav, m=1:100

vypracoval: bc. martin bugáň, konzultant: doc. ing. arch. pavel gregor, phd., predmet: ateliér II., akad. rok: 2005/2006

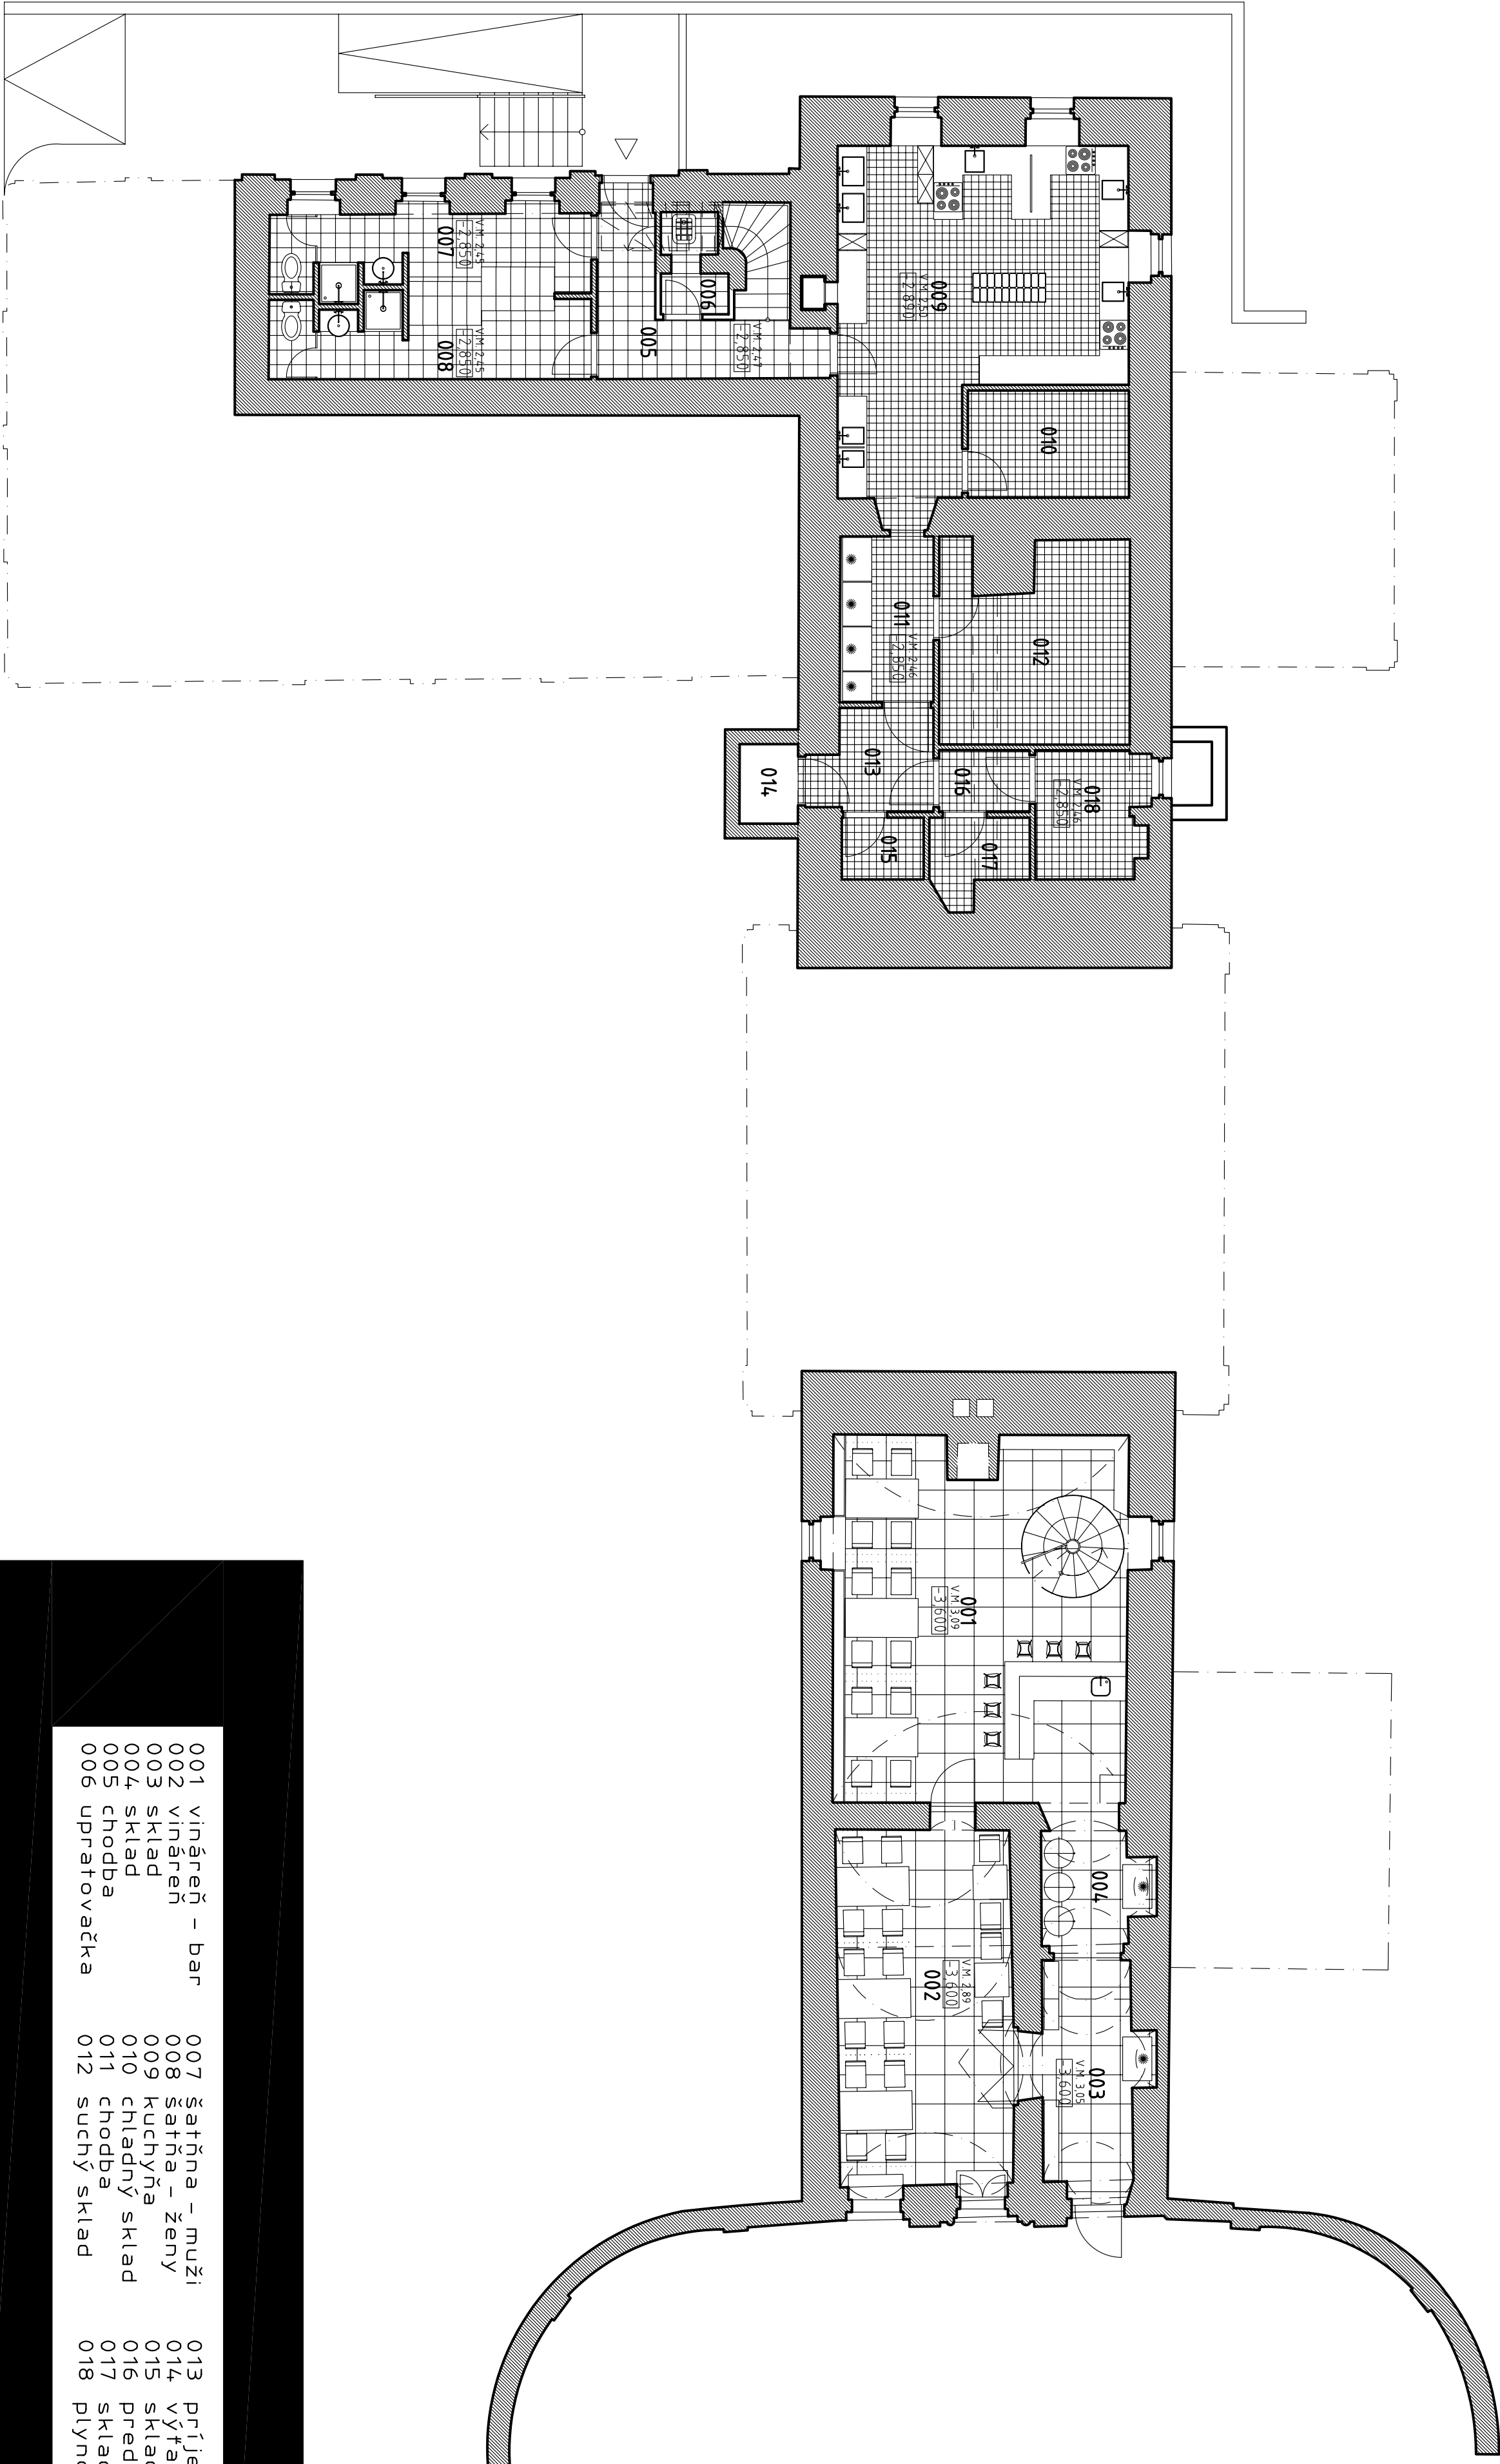


pôdorys 1.p.p.

- | | | | | | |
|-----|---------------|-----|---------------|-----|-----------------|
| 001 | vináreň – bar | 007 | šatňa – muži | 013 | príjem tovaru |
| 002 | vináreň | 008 | šatňa – ženy | 014 | výťah |
| 003 | sklad | 009 | kuchyňa | 015 | sklad obalov |
| 004 | sklad | 010 | chladný sklad | 016 | predsienska |
| 005 | chodba | 011 | chodba | 017 | sklad odpadu |
| 006 | upratovačka | 012 | suchý sklad | 018 | plynová kotolňa |


golfový klub dvorec

pohľad zadný, pohľad od obce, m = 1:100

vypracoval: bc. martin bugáň, konzultant: doc. ing. arch. pavel gregor, phd., predmet: ateliér II., akad. rok: 2005/2006

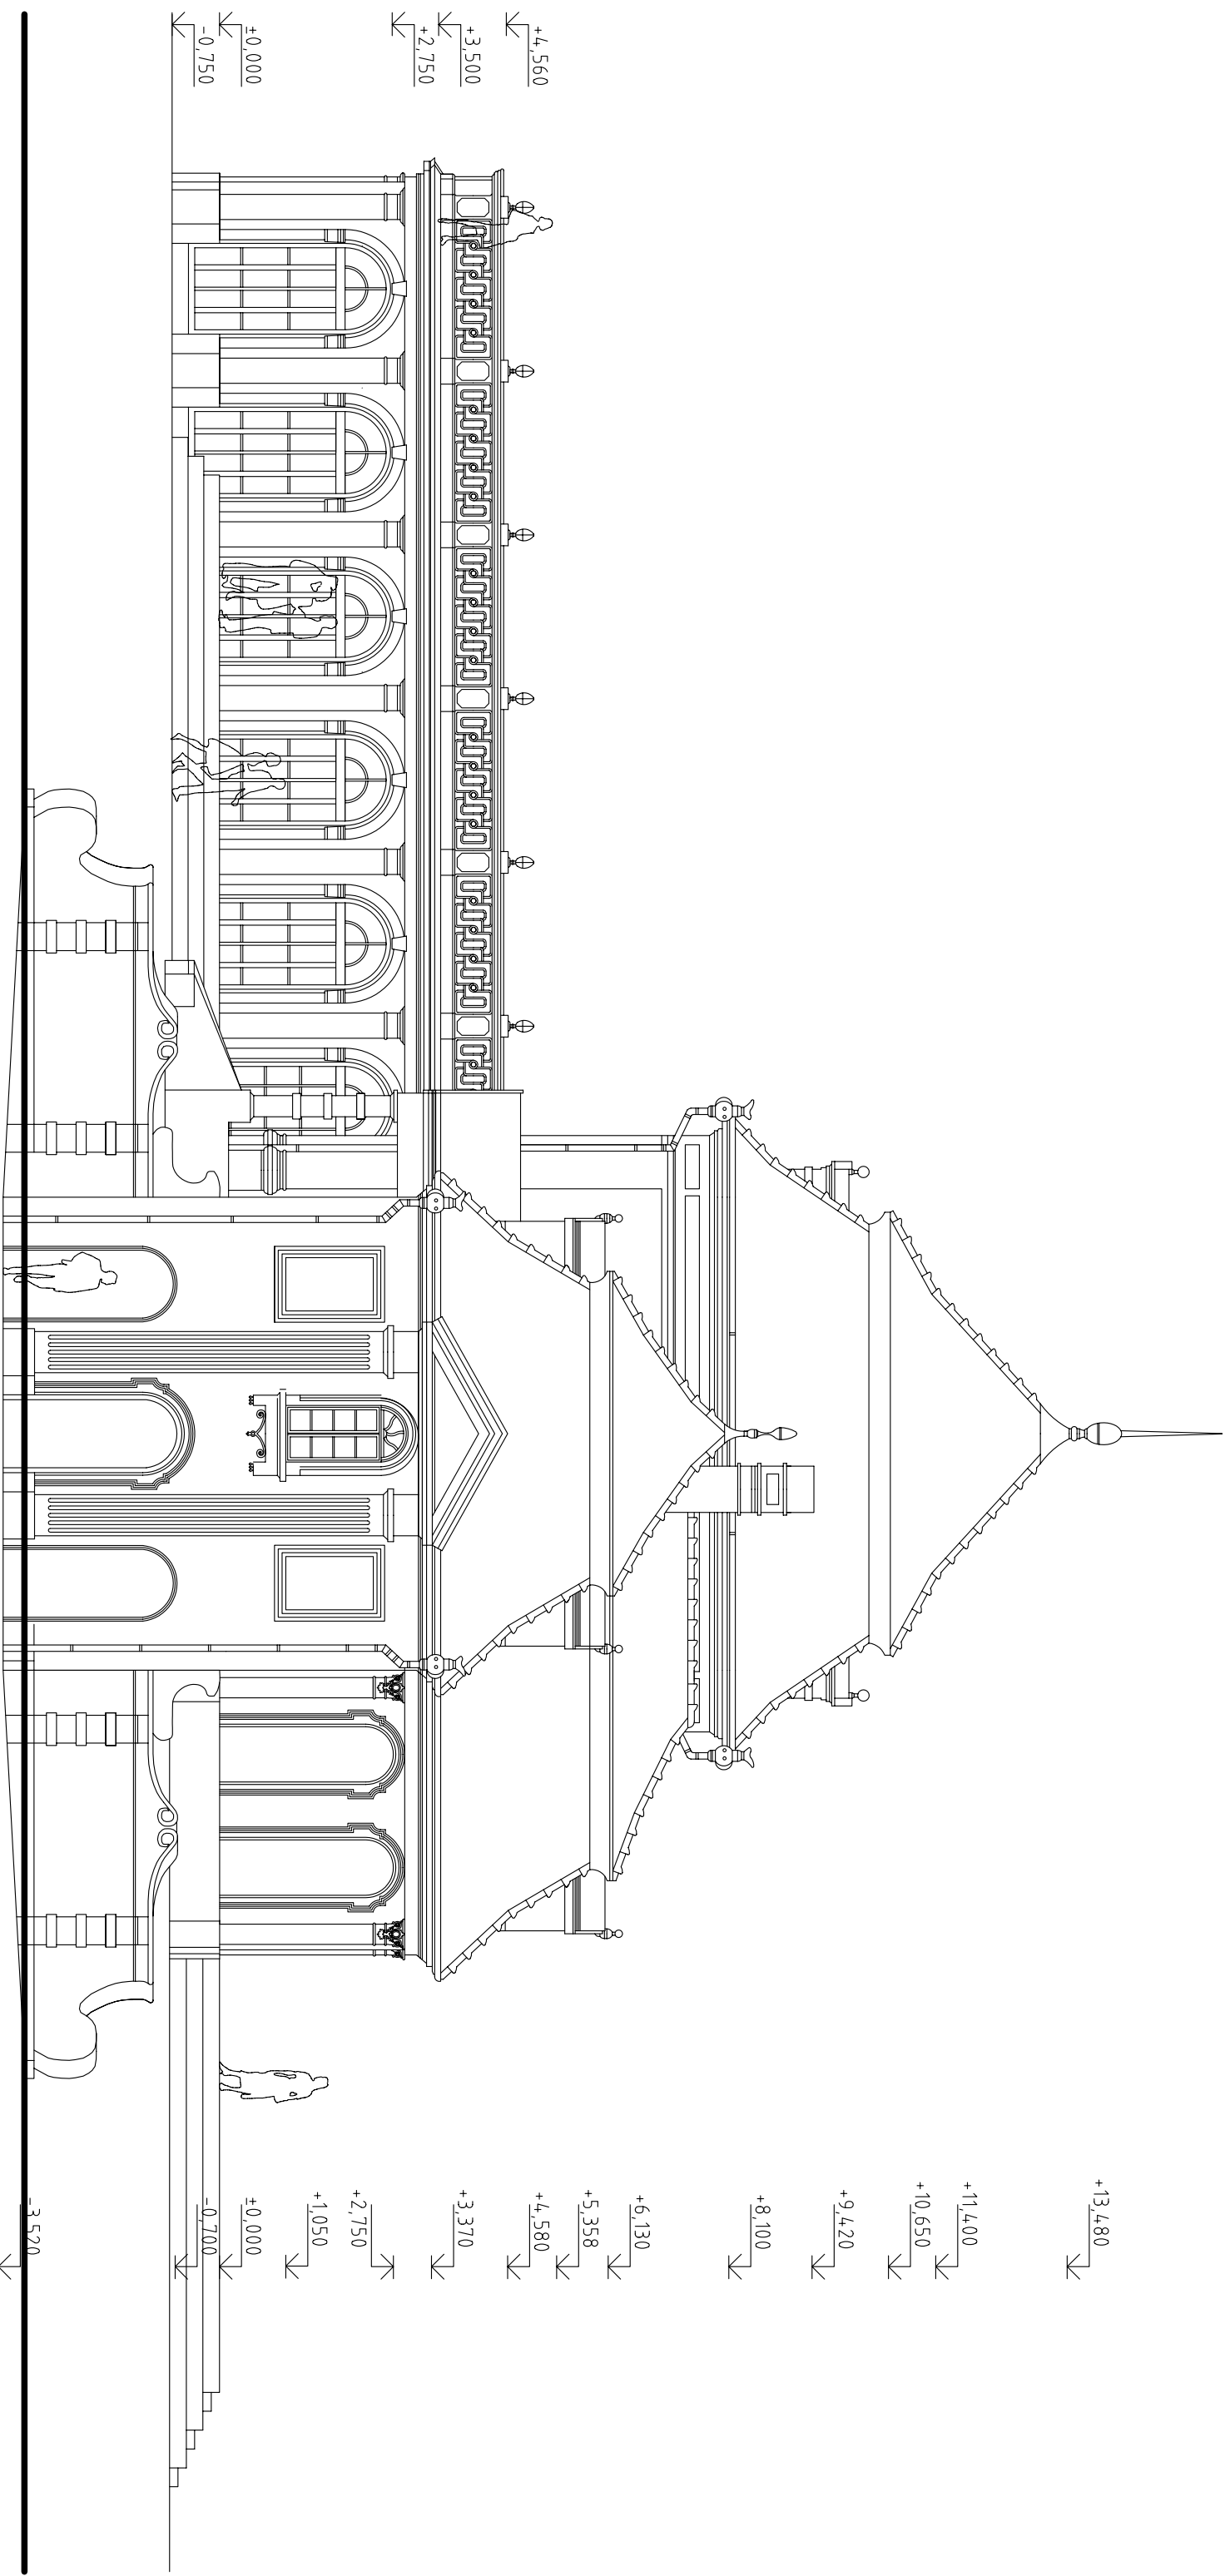

pohľad od obce

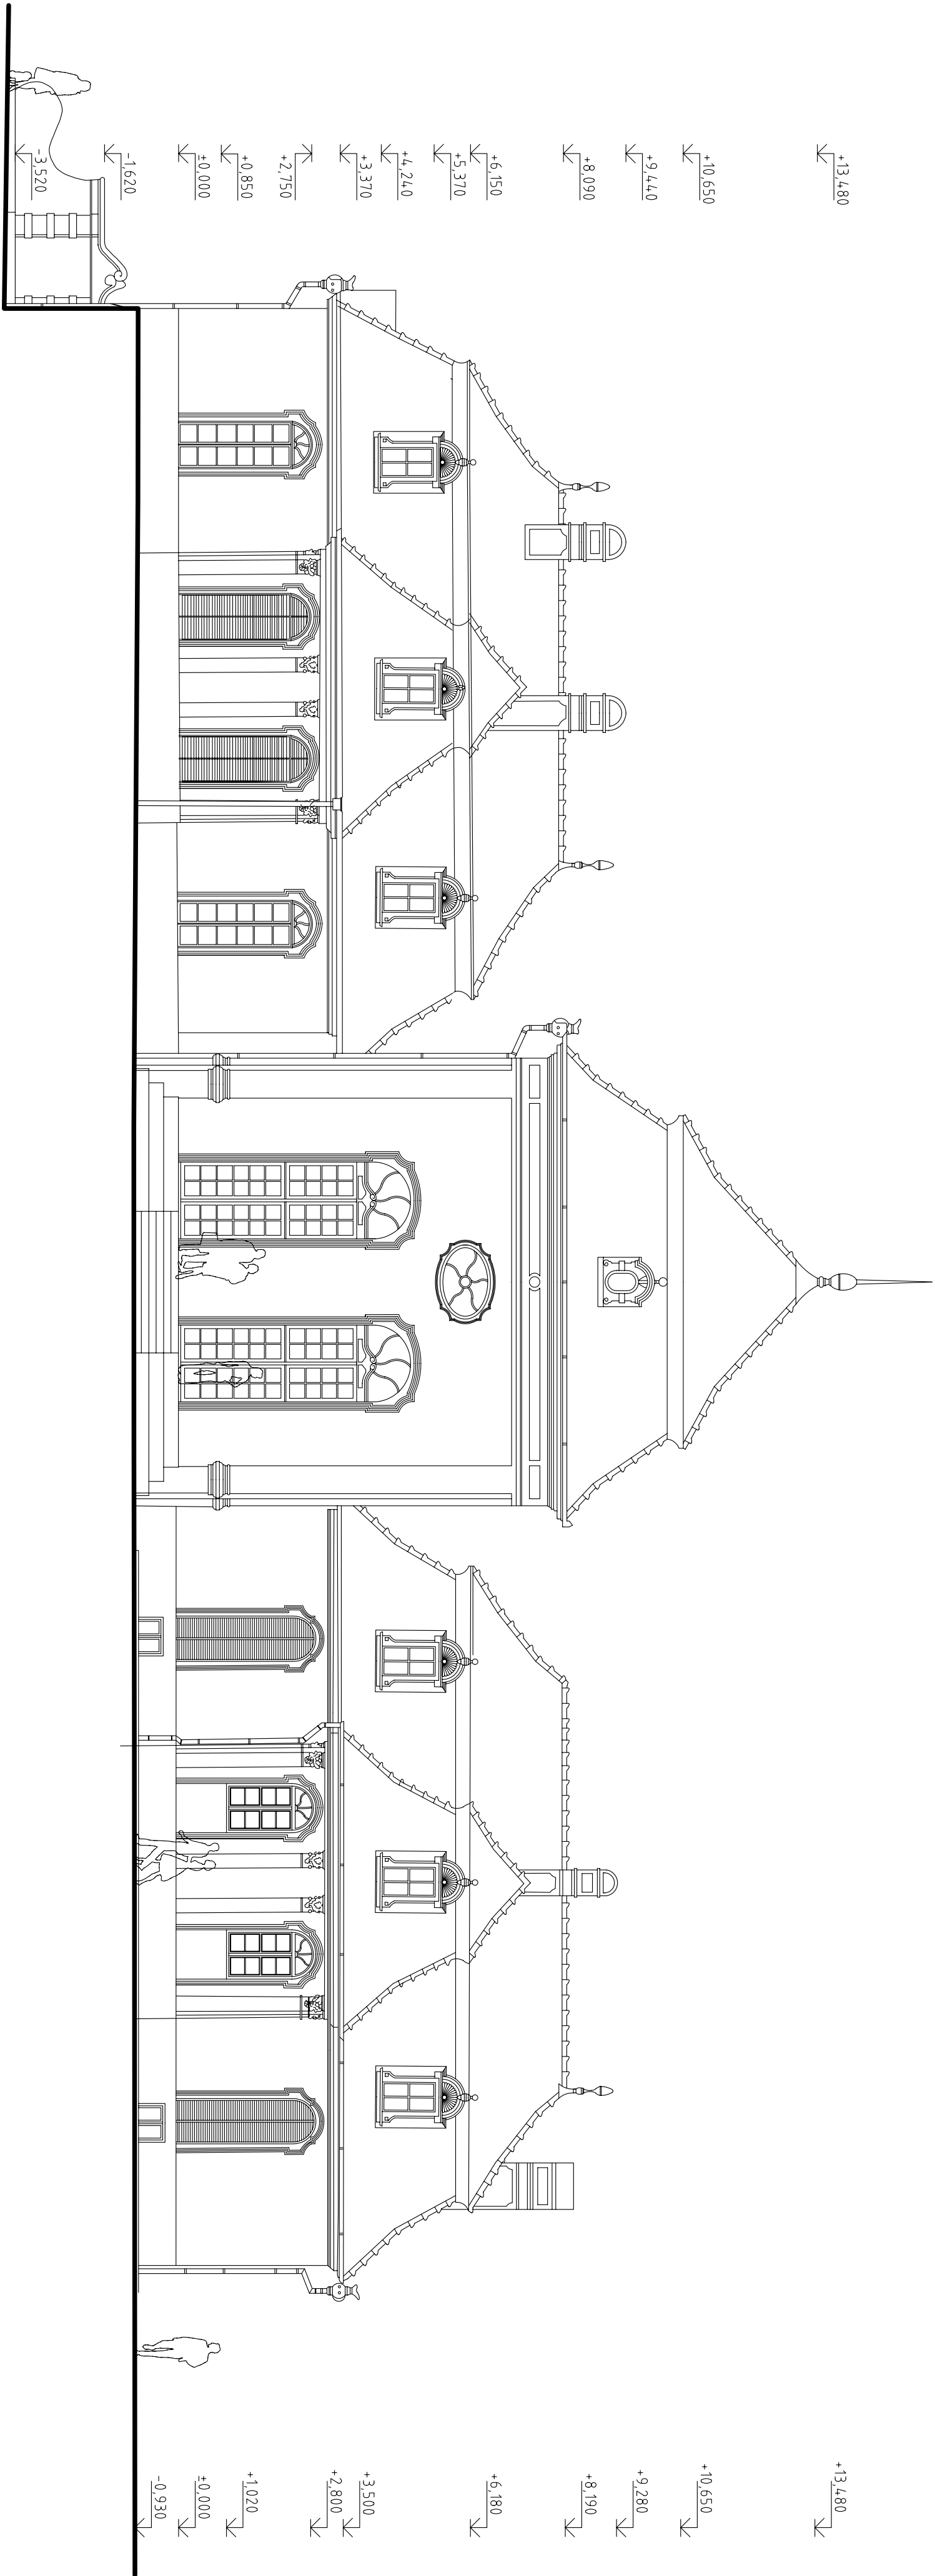


pohľad zadný


golfový klub dvorec

pohľad predný, pohľad od ihriska, m = 1:100

vypracoval: bc. martin bugáň, konzultant: doc. ing. arch. pavel gregor, phd., predmet: ateliér II., akad. rok: 2005/2006

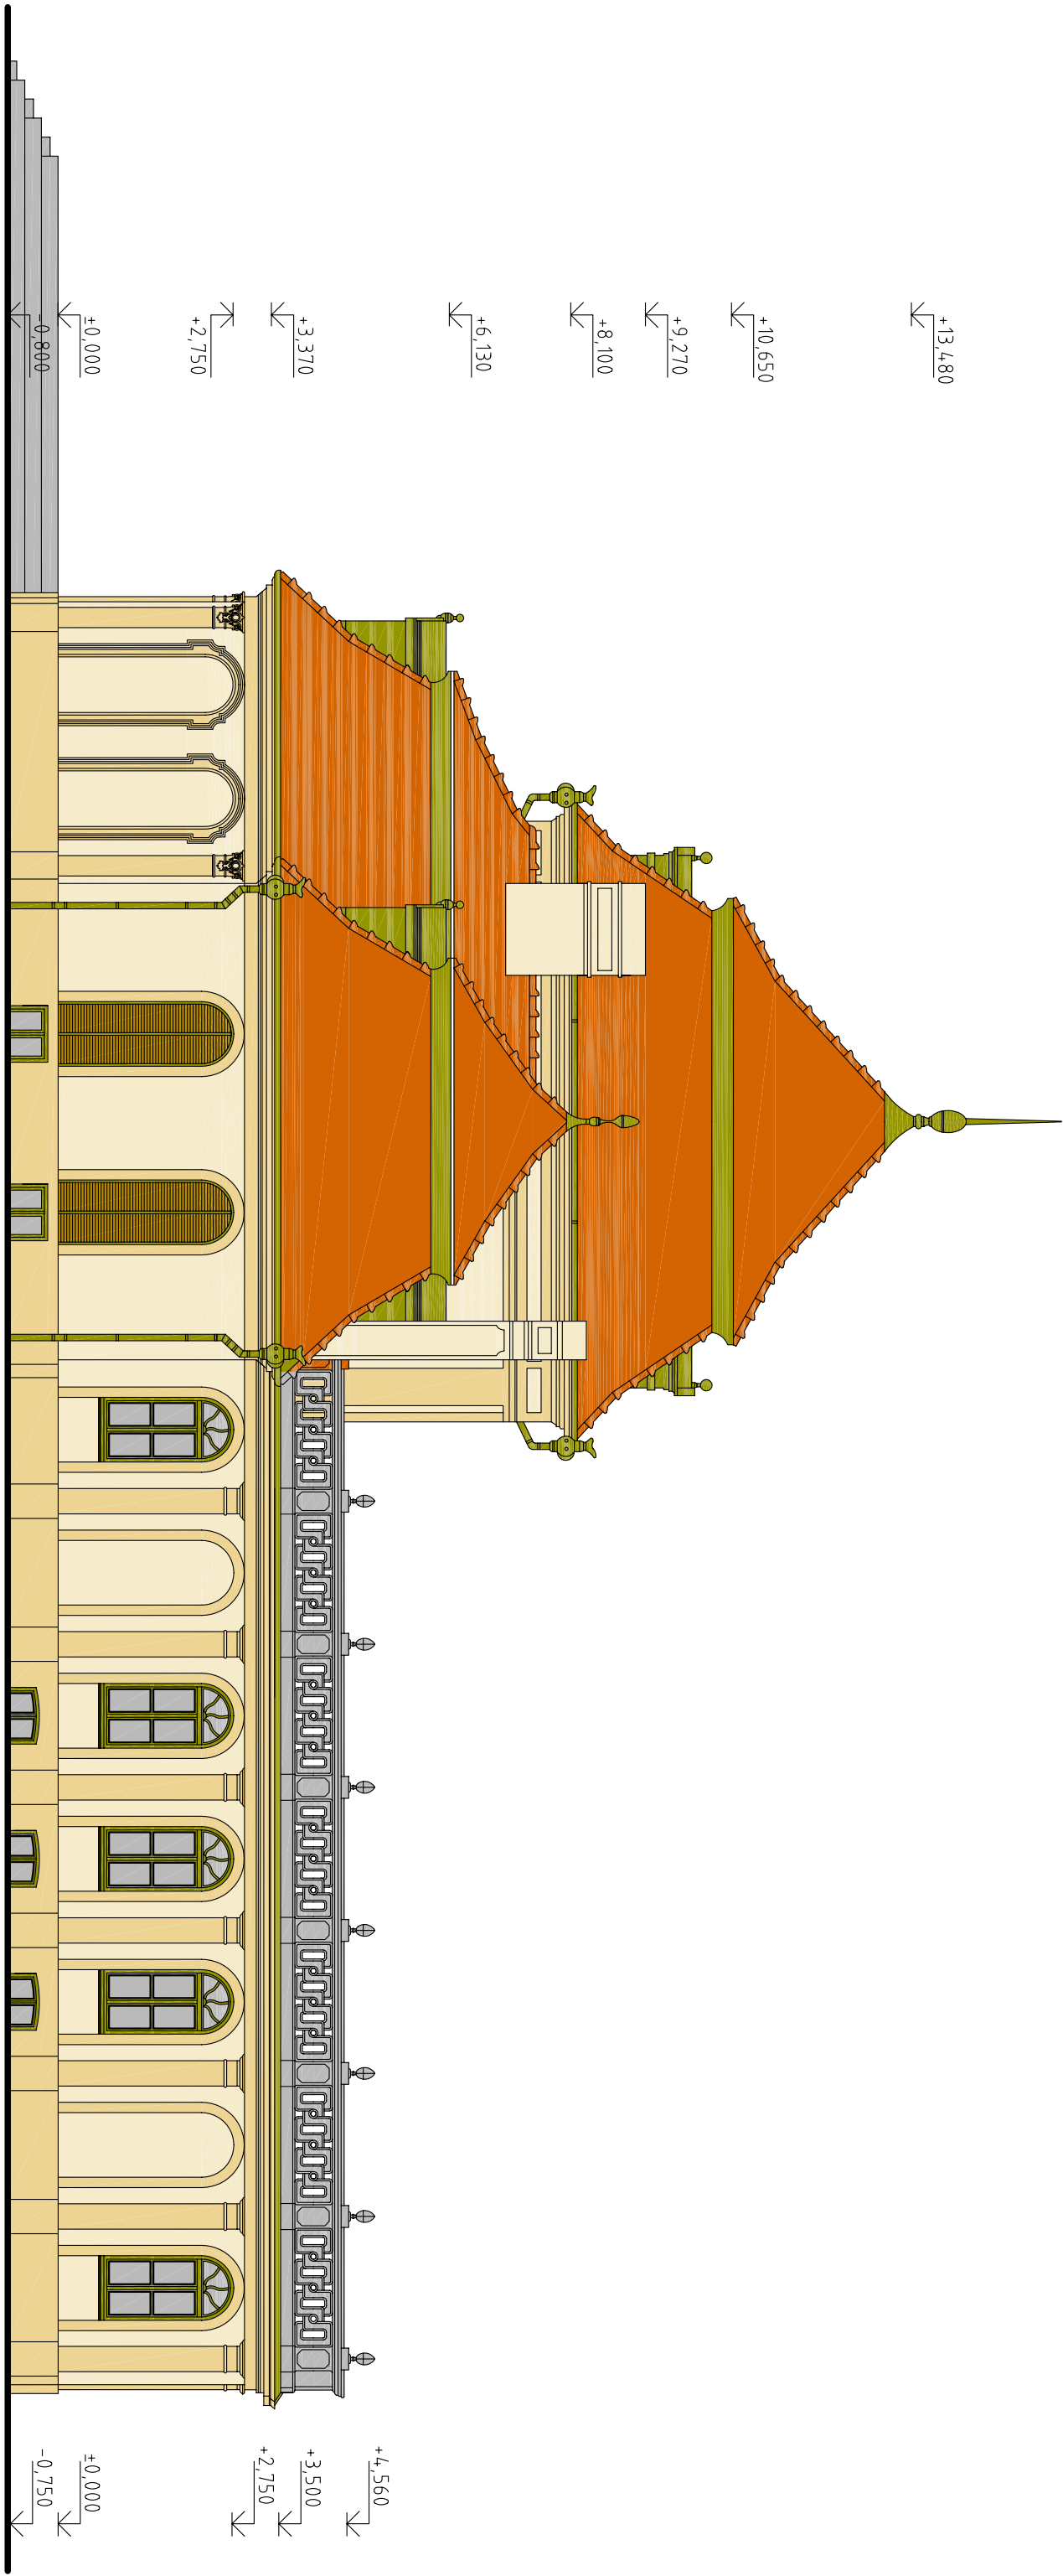

pohľad od ihriska

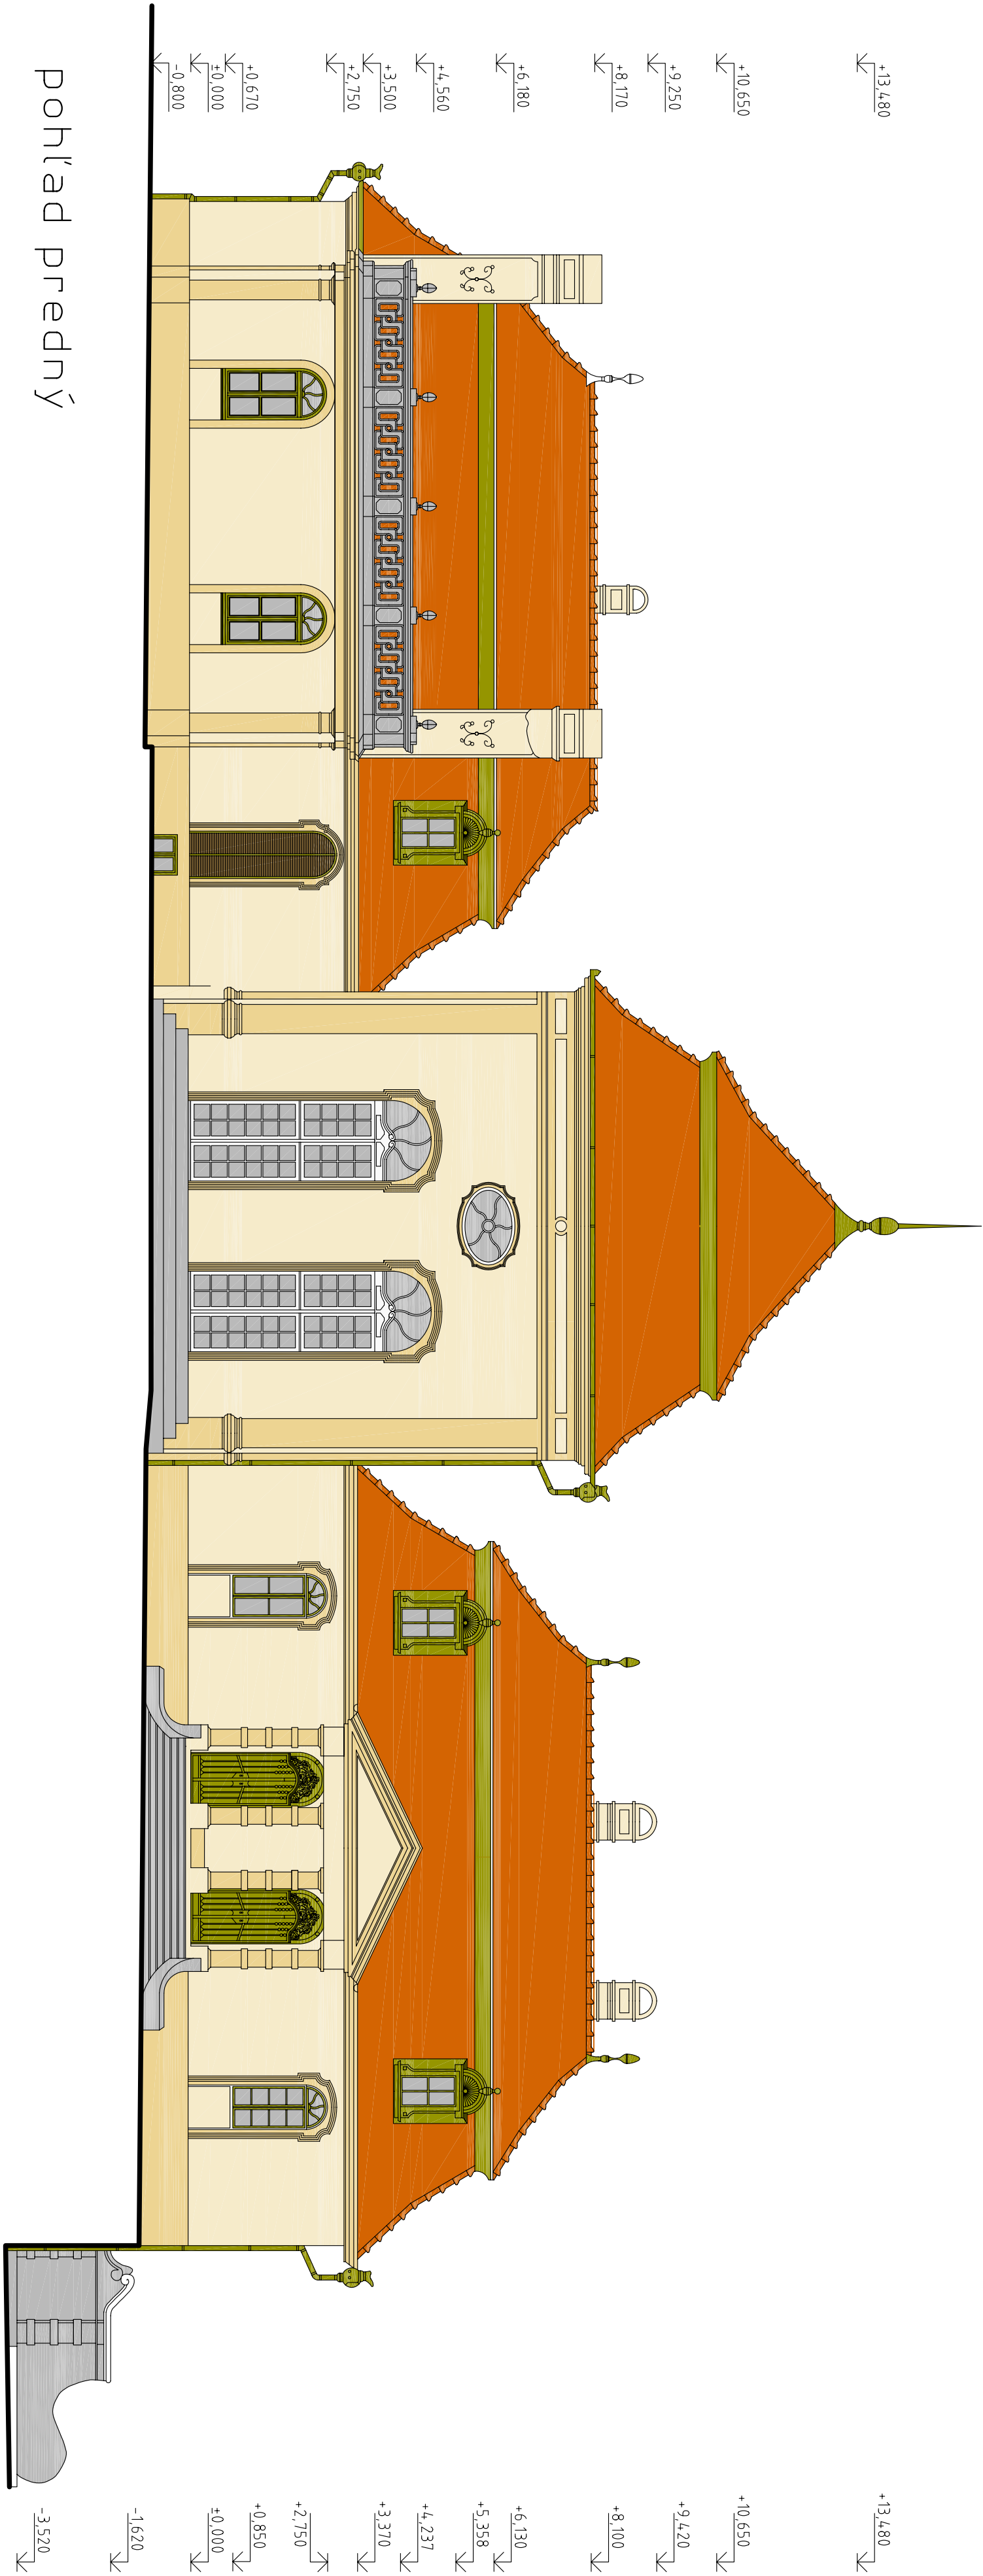


pohľad predný

golfový klub dvorec

rez m = 1:100

vypracoval: bc. martin bugáň, konzultant: doc. ing. arch. pavel gregor, phd., predmet: ateliér II., akad. rok: 2005/2006


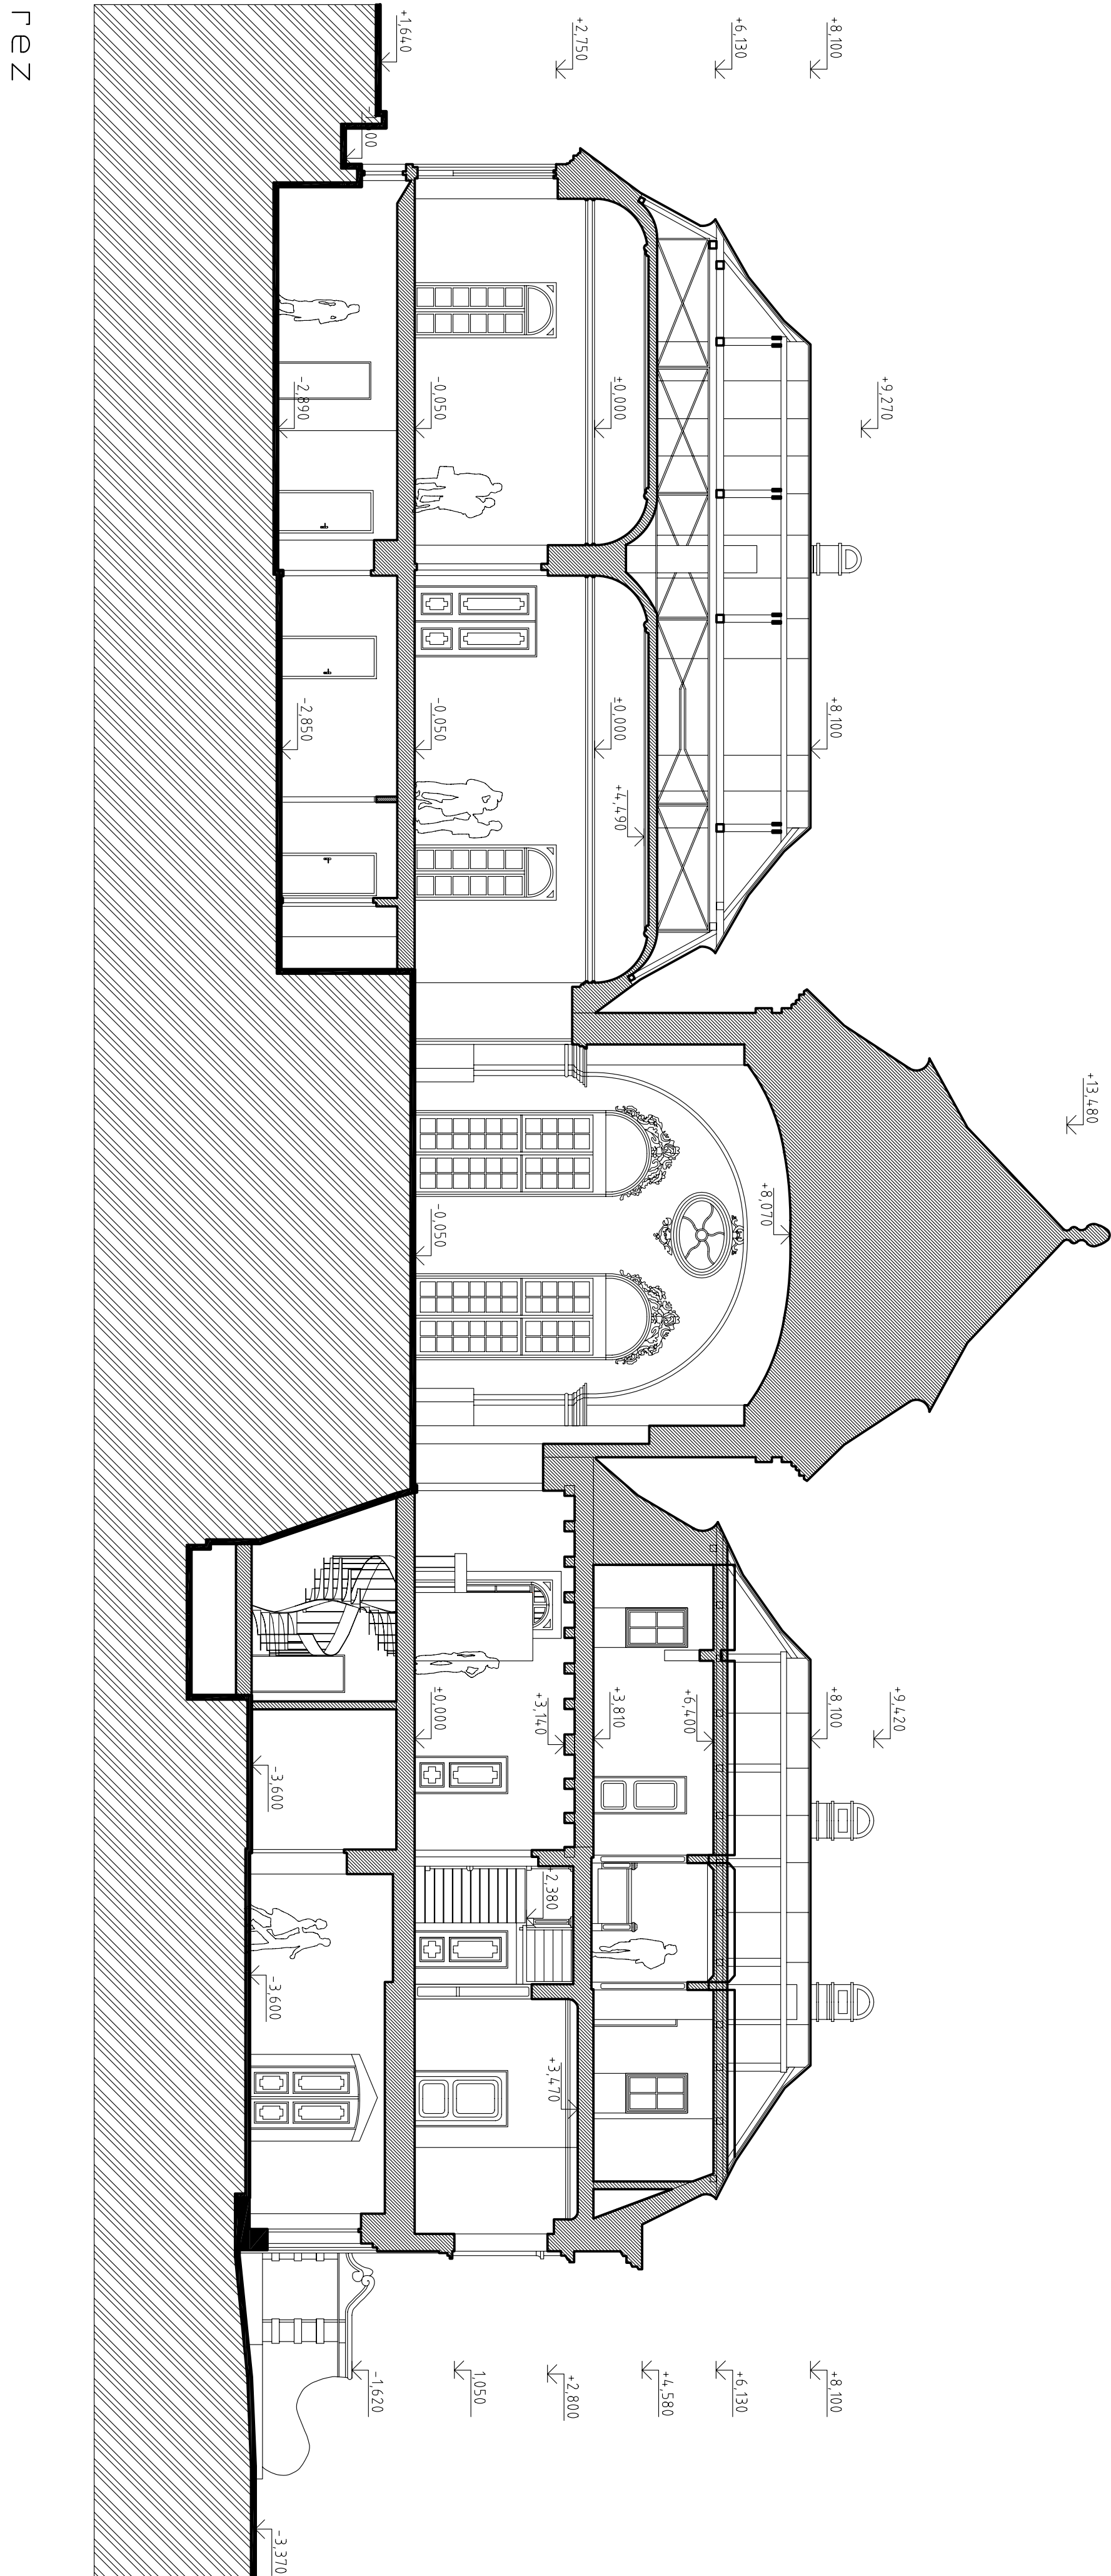


golfový klub dvorec



objekt šatní a proshopu, m=1:200, schodisko m=1:20, 1:5

vypracoval: bc. martin bugáň, konzultant: doc. ing. arch. pavel gregor, phd., predmet: ateliér II., akad. rok: 2005/2006

objekt šatní a proshopu

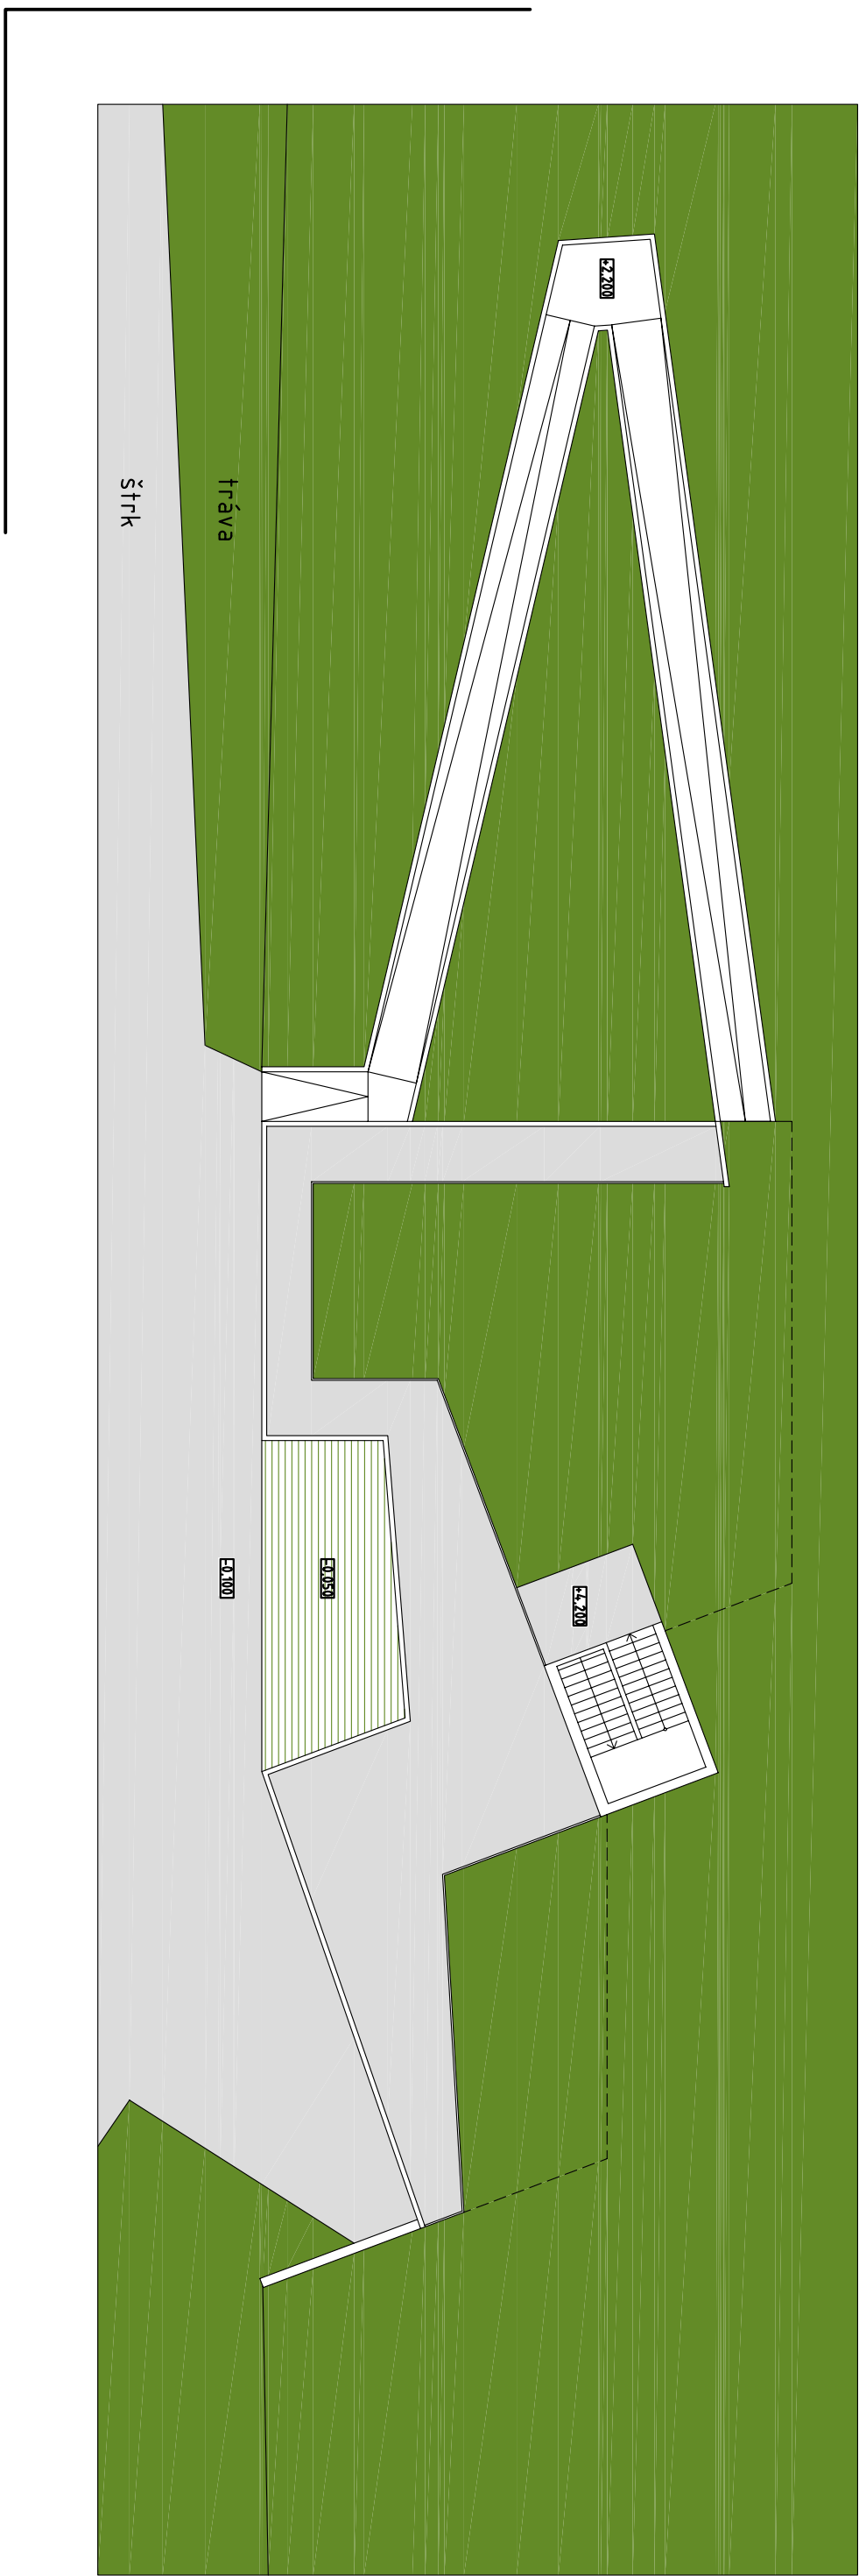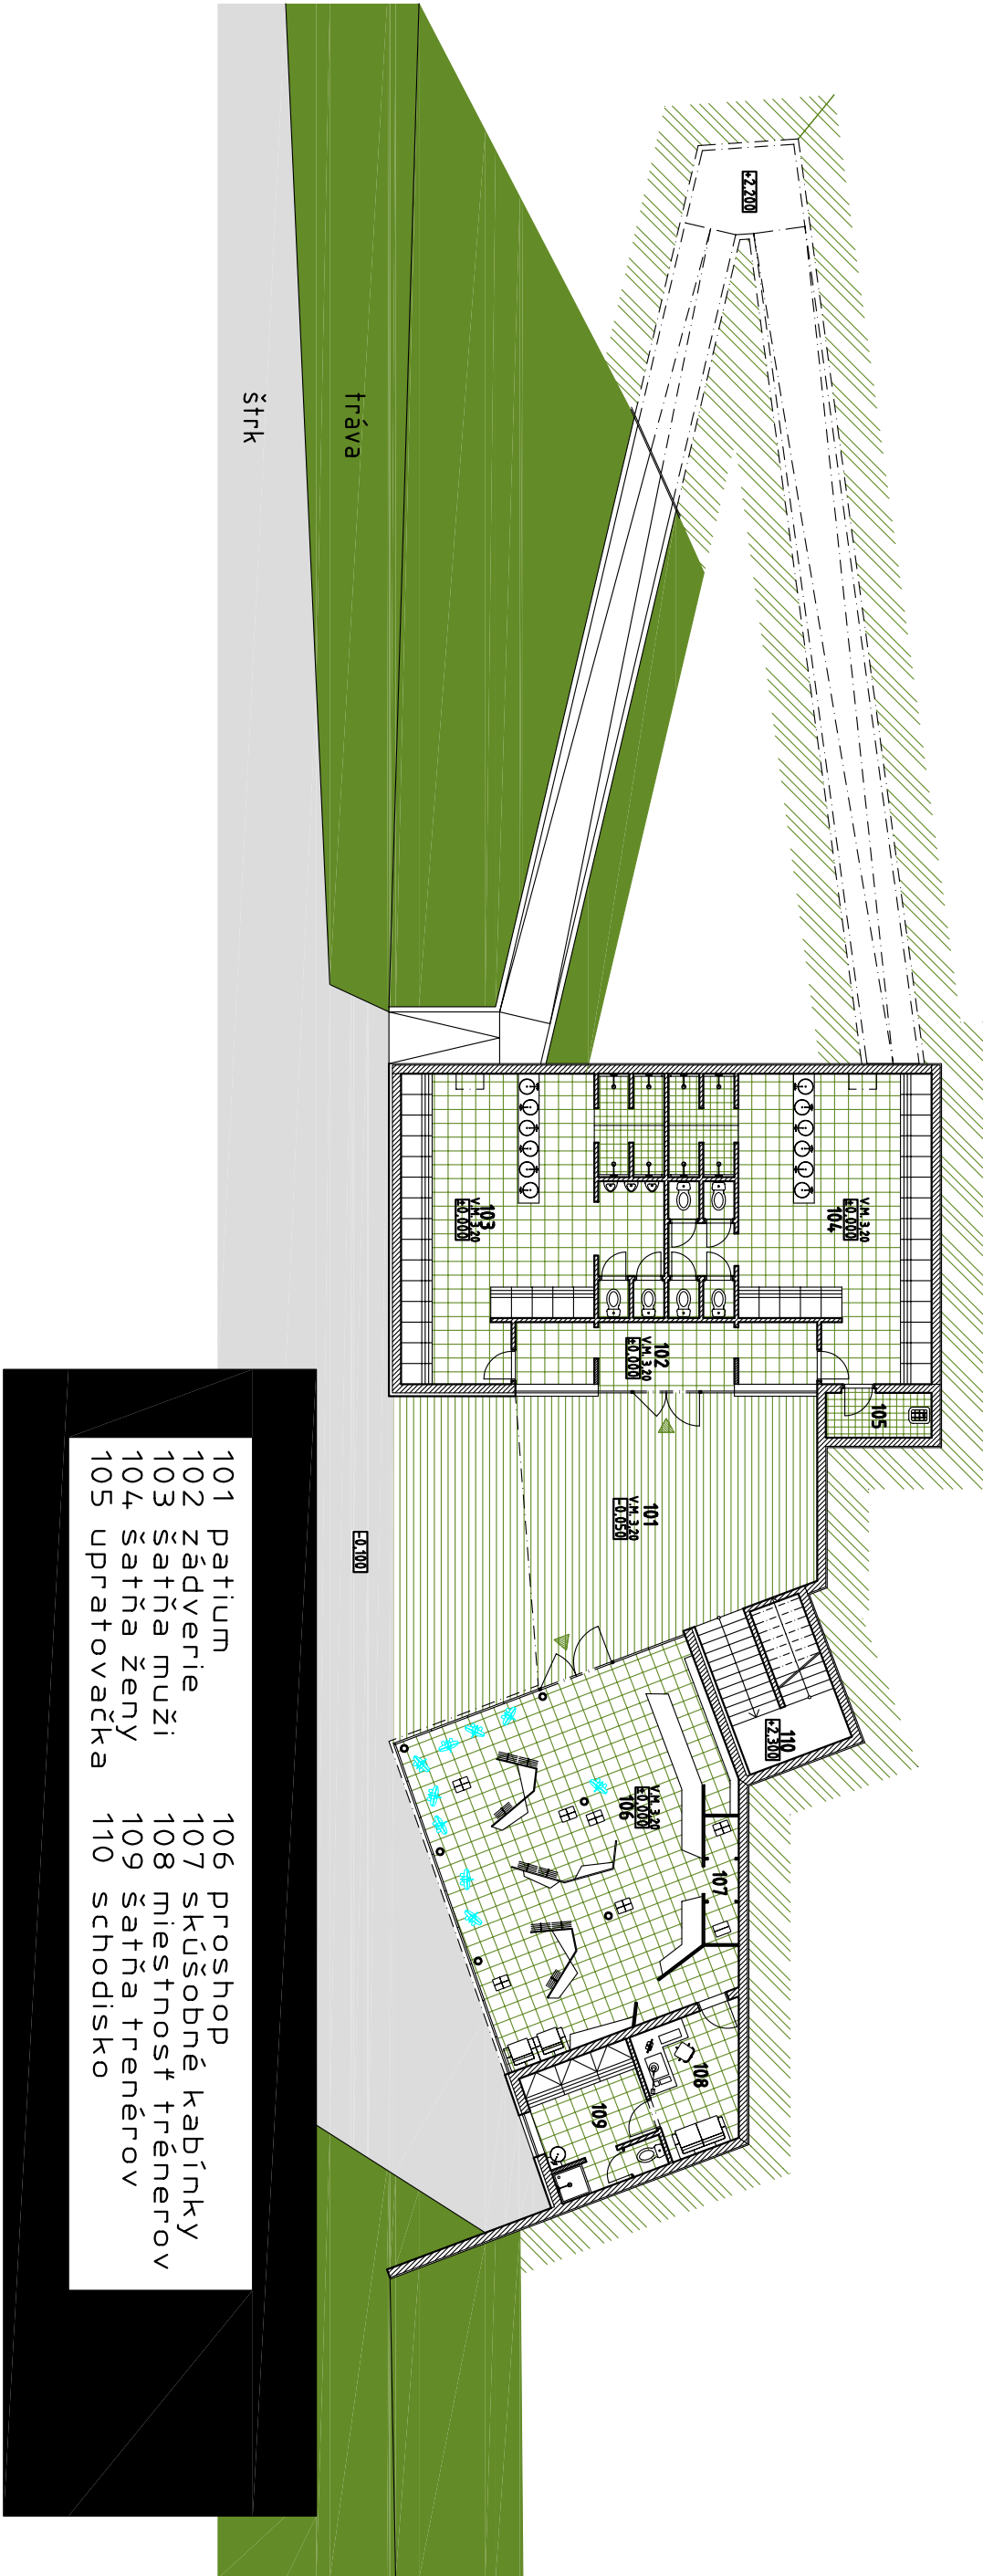

schodisko

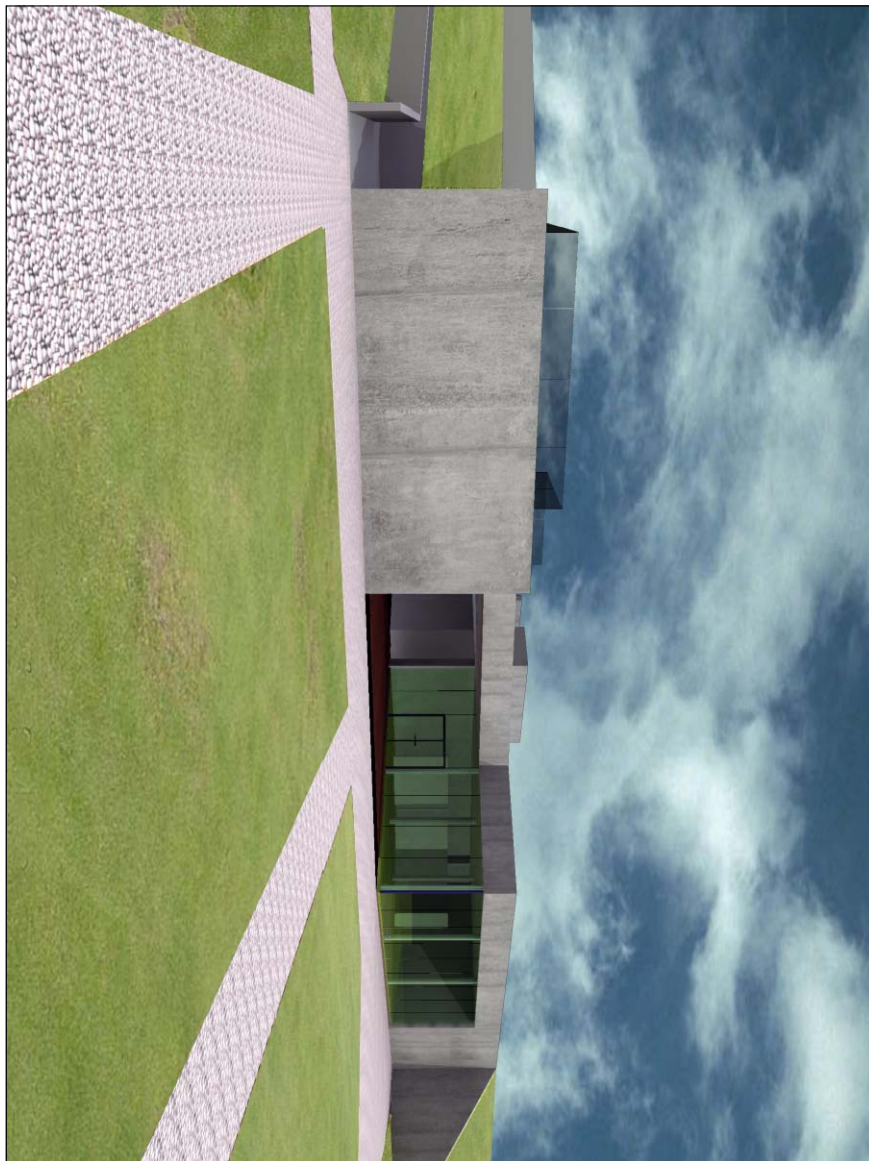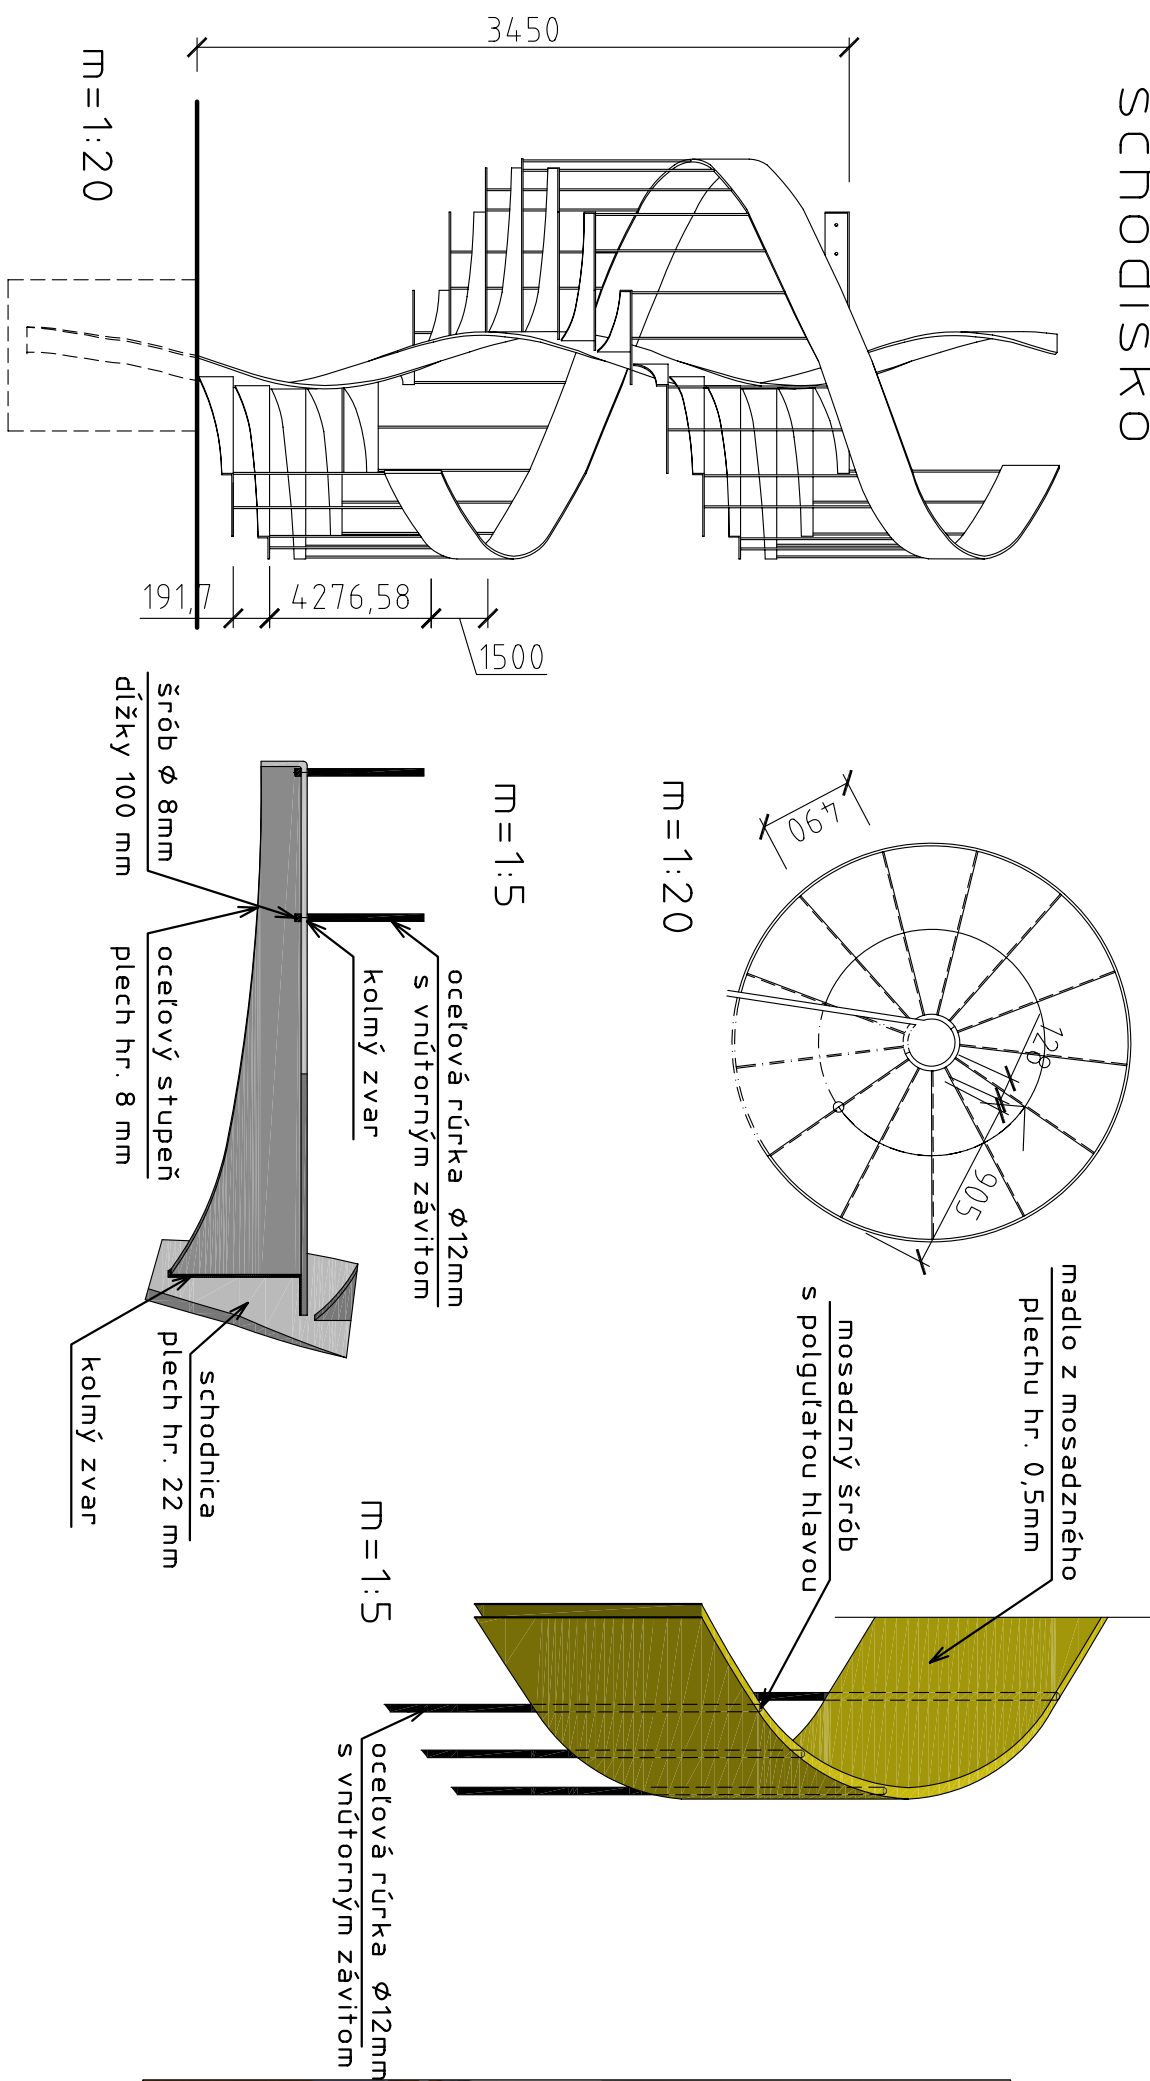


golfový klub dvorec

alternatívne riešenia kaštieľa a objektu šatní


vypracoval: bc. martin bugáň, konzultant: doc. ing. arch. pavel gregor, phd., predmet: ateliér II., akad. rok: 2005/2006

alternatíva a

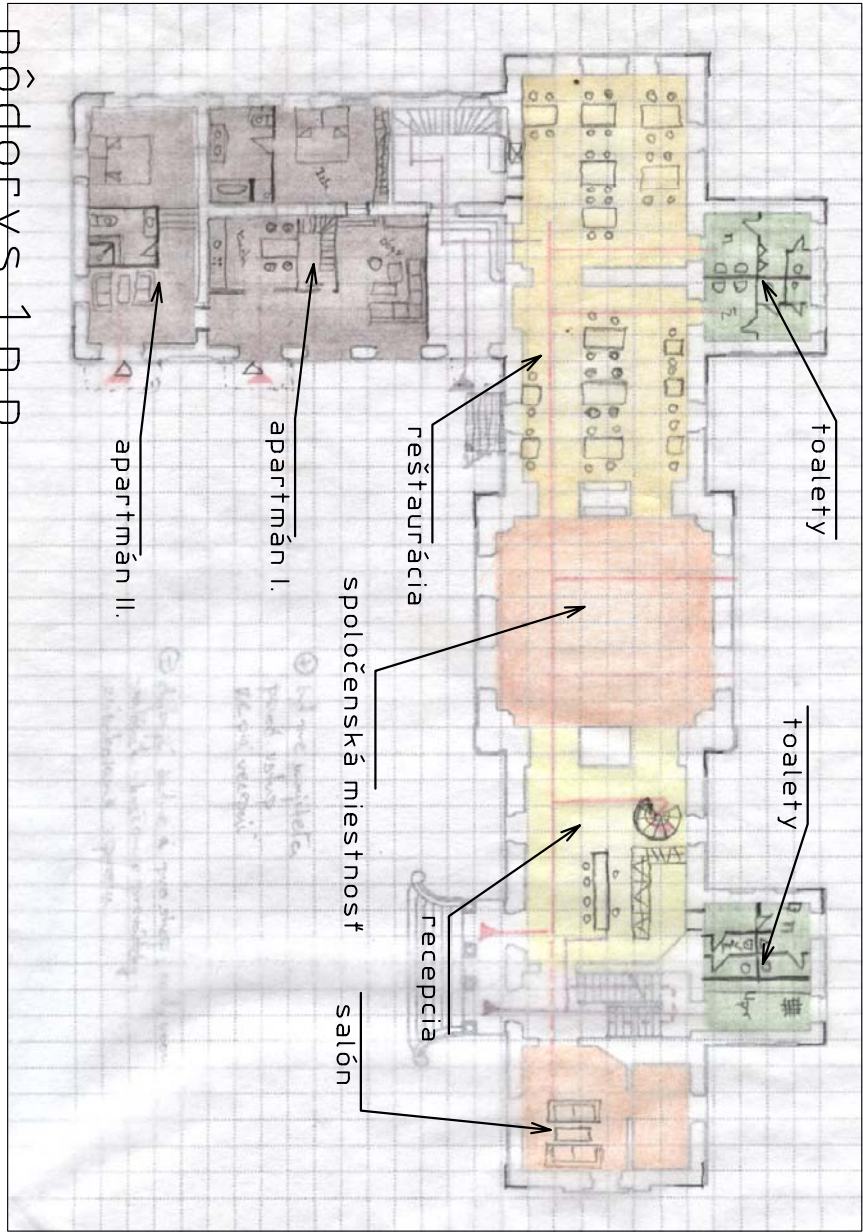


pôdorys 1.n.p.

alternatíva b

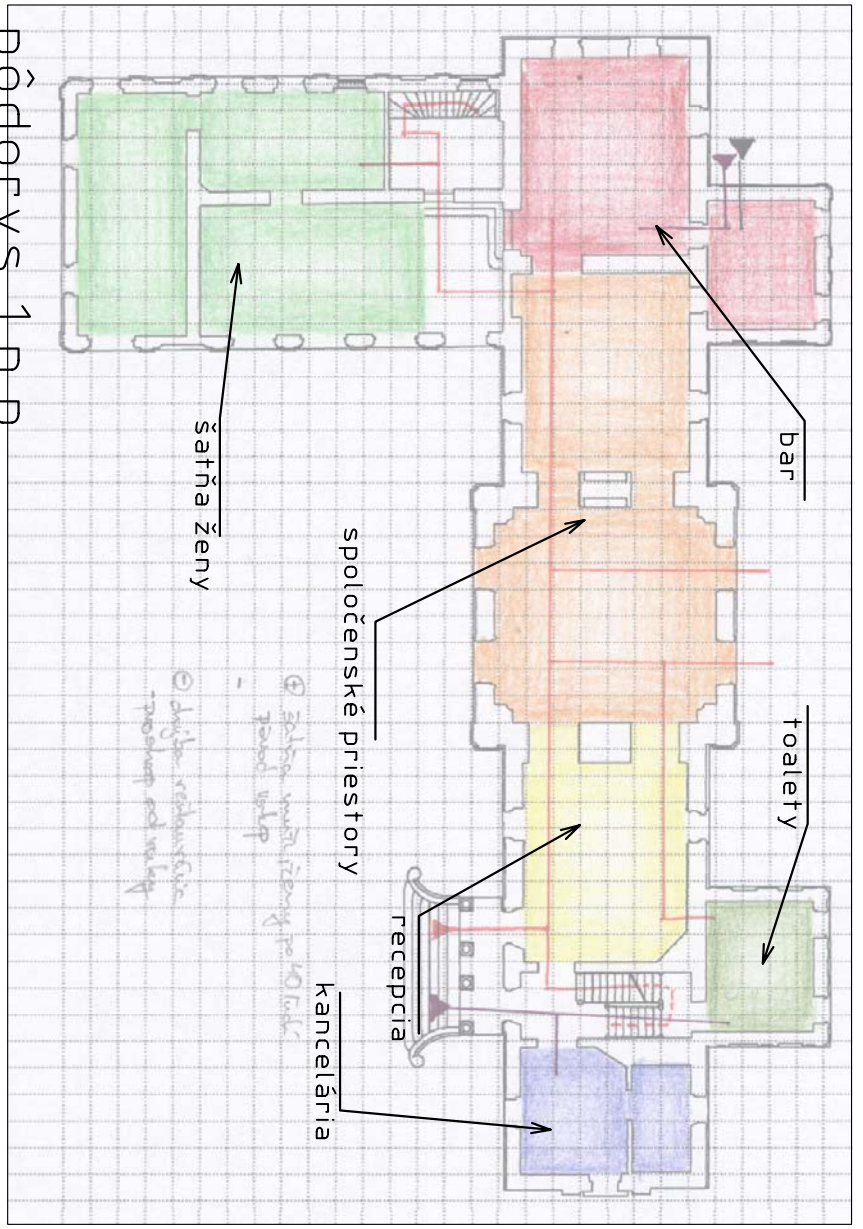


pôdorys 1.n.p.


alternatíva c

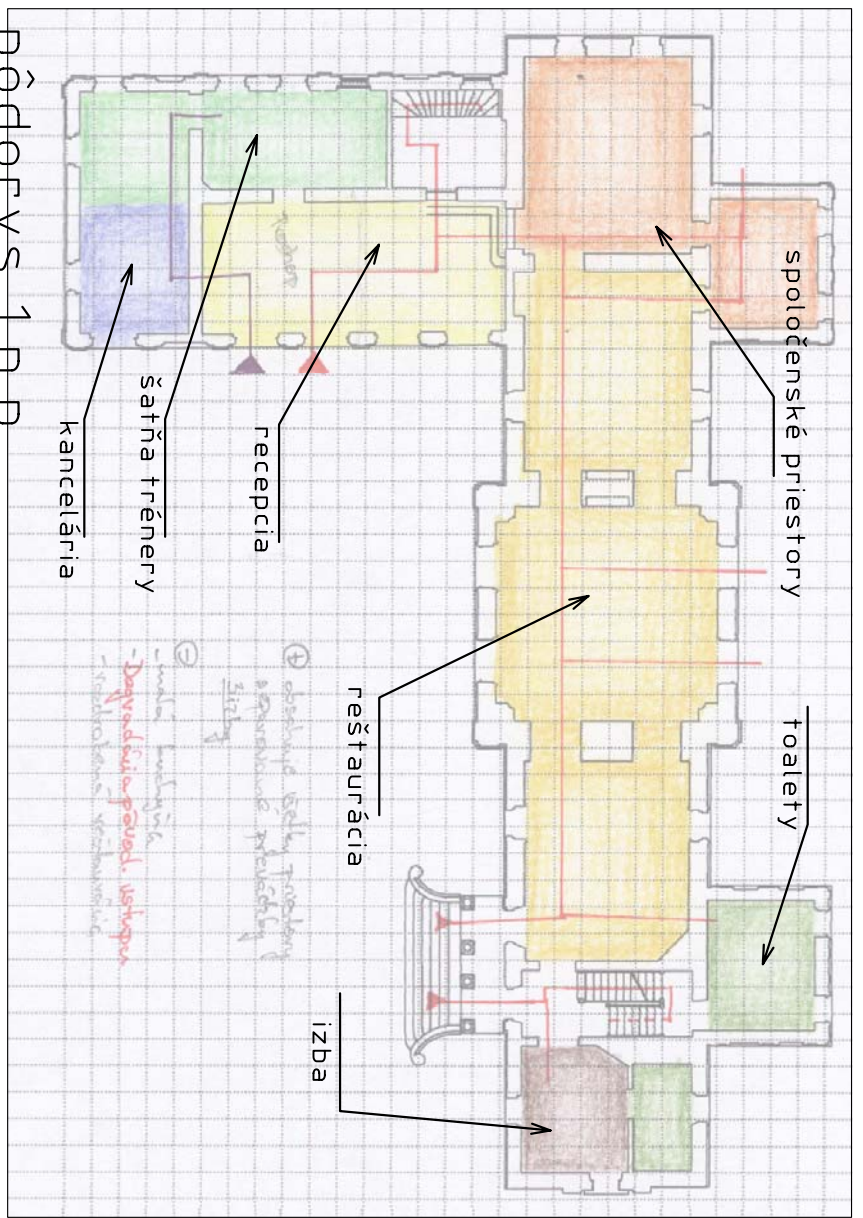


pôdorys 1.n.p.

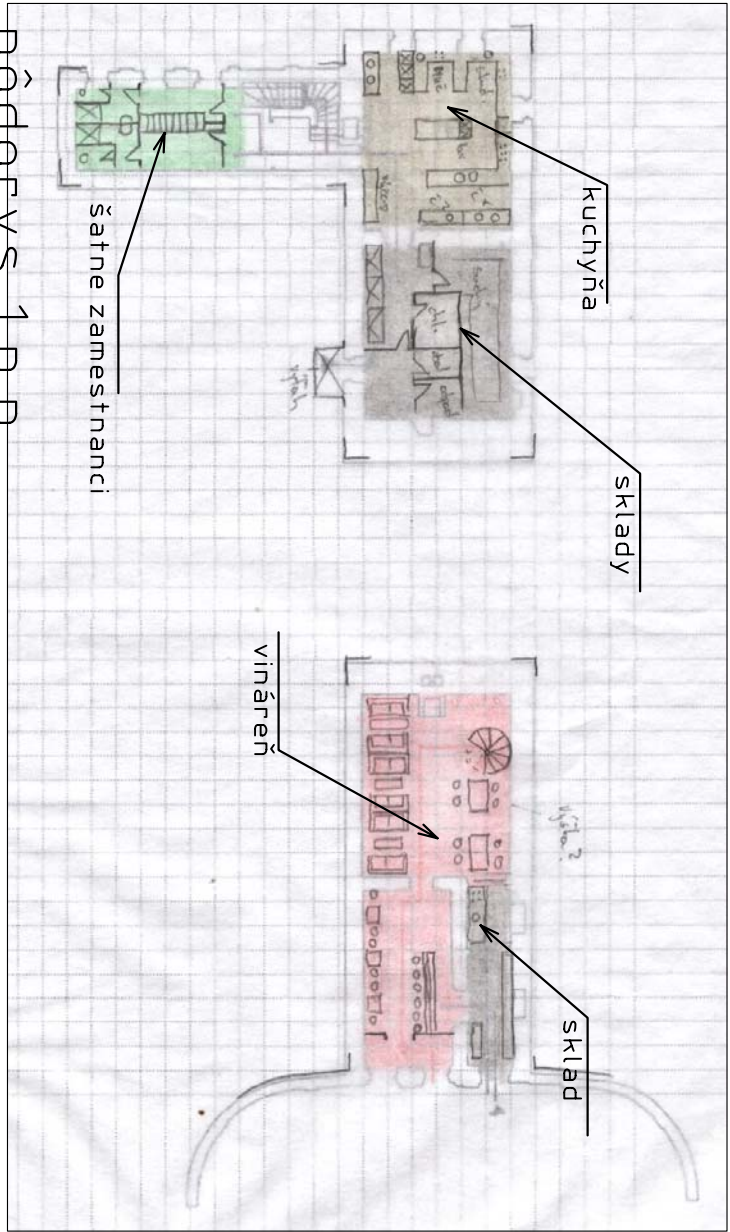


pôdorys 1.p.p.

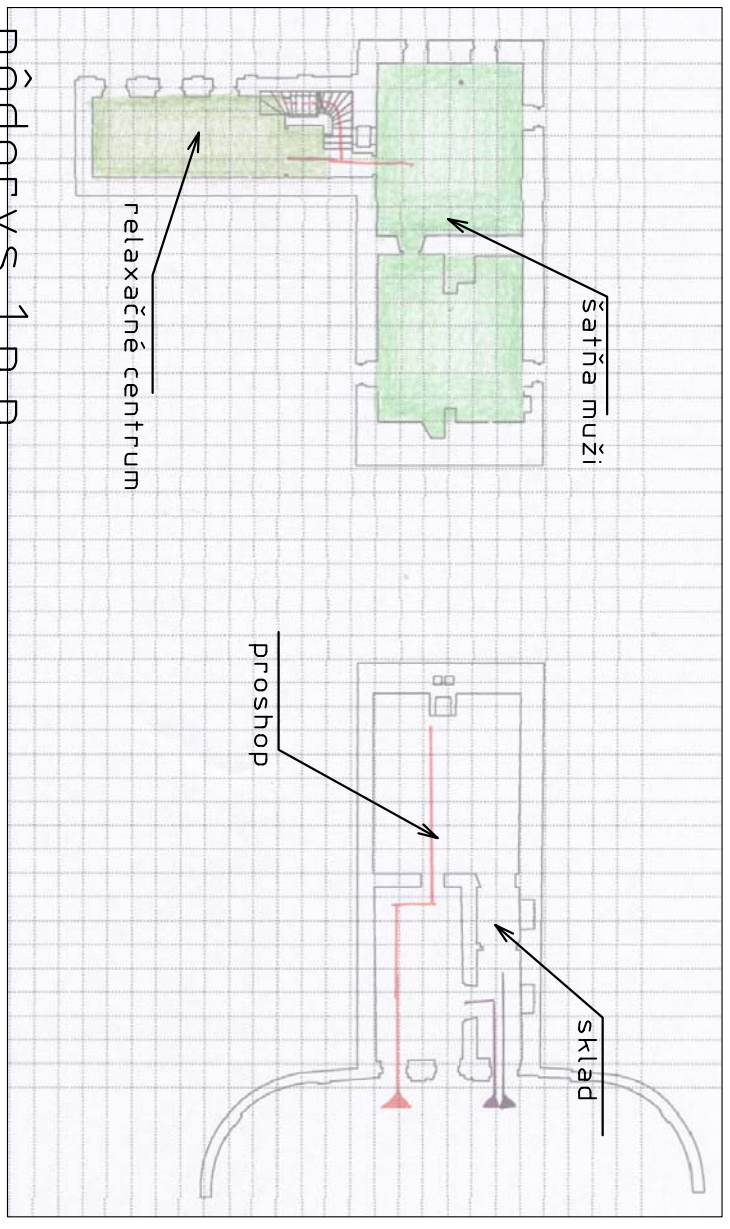


pôdorys 1.p.p.

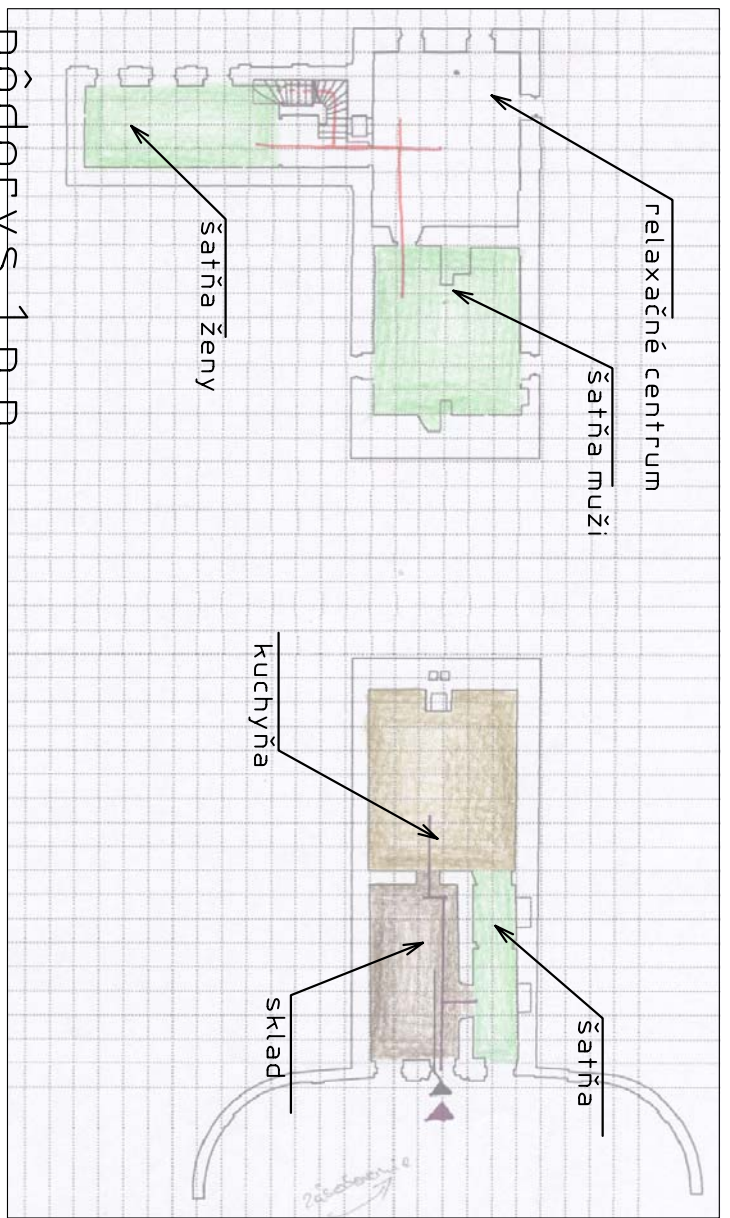


pôdorys 1.p.p.

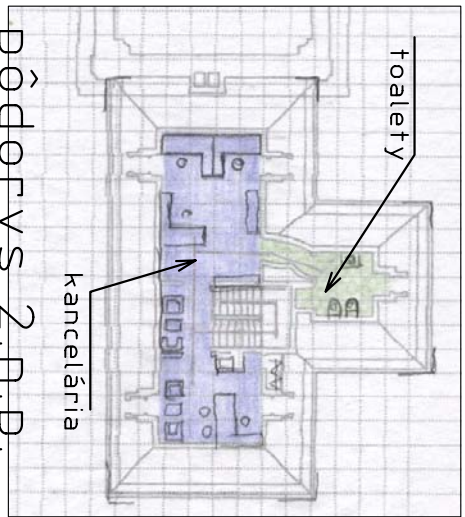

pôdorys 2.n.p.

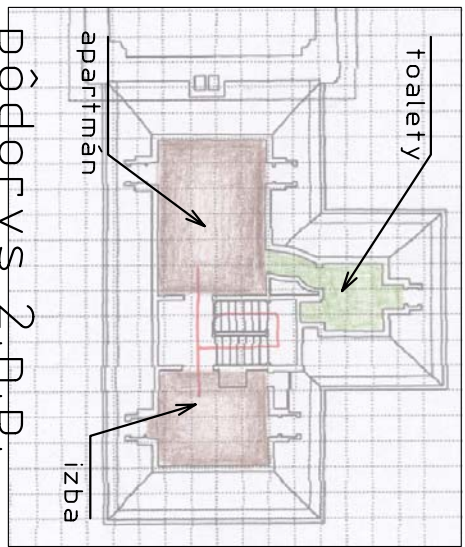

pôdorys 2.n.p.

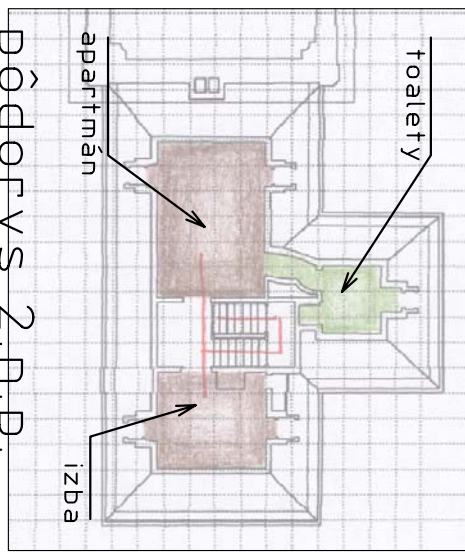


pôdorys 2.n.p.

- ⊕ byt pre majiteľa
- ⊕ pôvodný vstup
- ⊕ wc pri recepcii
- ⊖ chýbajú šatne a proshop
- ⊖ hospodársky vstup z predu
- ⊖ salón – križenie prevádzky


- ⊕ šatne pre 30 ľudí
- ⊕ pôvodný vstup
- ⊕ športovo-relaxačné zázemie
- ⊖ chýba reštaurácia
- ⊖ rozdelené šatne poschodím

- ⊕ obsahuje všetky priestory
- ⊕ oddelené prevádzky
- ⊕ 3 izby
- ⊖ degradácia pôvod. vstupu
- ⊖ nízky priestorový štandard
- ⊖ nejednotnosť reštaurácie


objekt šatní

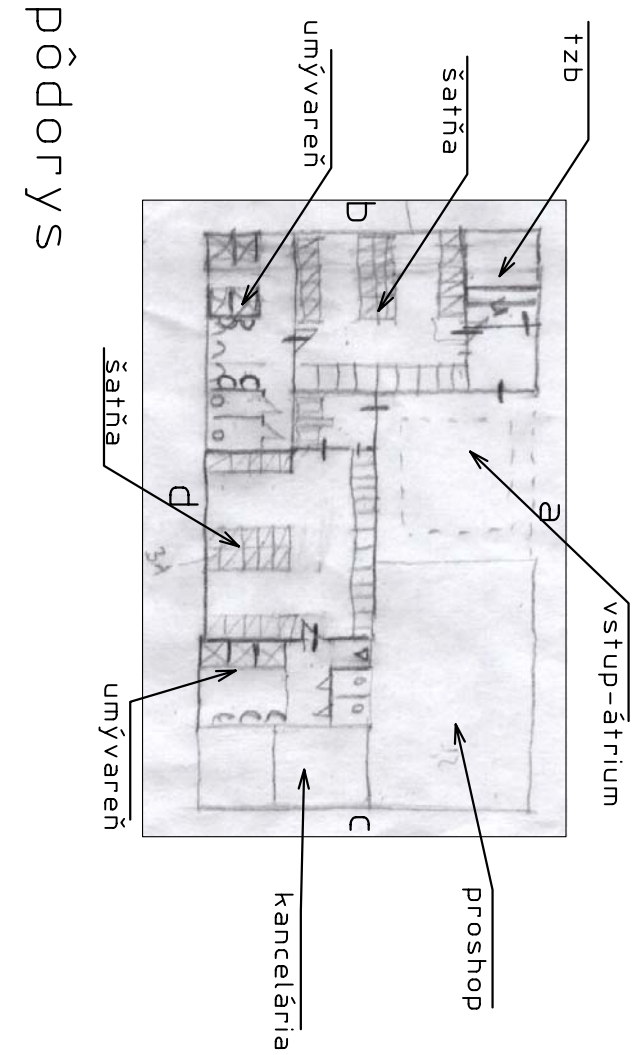

pôdorys

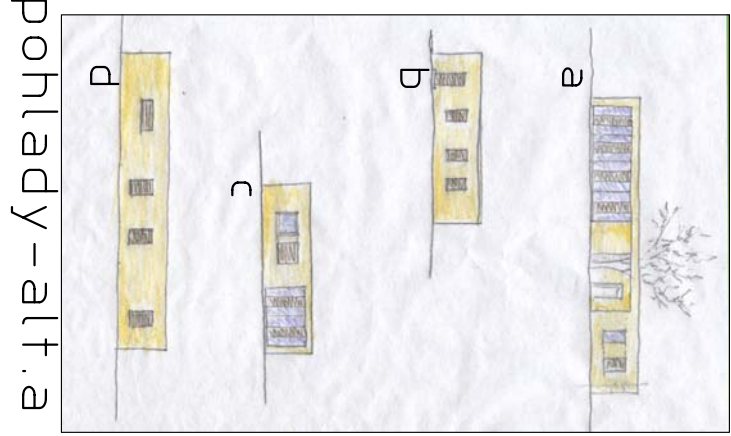

pohľad-alt.a

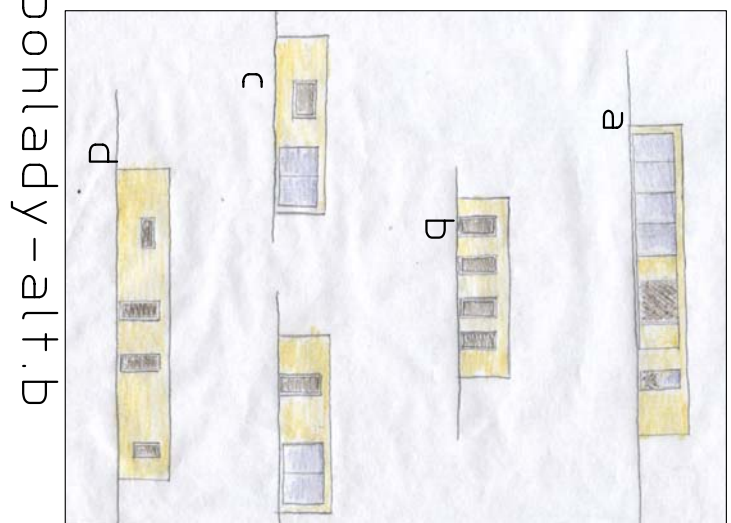

pohľad-alt.b

schodisko

