







[illegible]

NAVHR POCITA S VYRAZNEJŠIMI STAVEBNÝMI UPRAVAMI PRÍSTAVBY. DOJDE K ROZŠIŘENIU PODPVIŇNICA, JEHO PREHLBENIU A NOVEMU ZASTROPENIU CIM SA VYROVNA VYSKOVÝ ROZDIEL. TIEZ SA POCITA S NOVÝM ZASTROPENIM 1 NP. KONSTRUKCIA S OCELOVÝCH NOSNÍKOV ELIMINUJE POTREBU DALŠICH VERTIKÁLNYCH NOSNÝCH KONSTRUKCIÍ CIM SA PREPRAVI V PRÍSTAVBE ROZLAHLA PLOCHA S MOŽNOSTOU VYUŽIVANIA HYG. ZARIADNI V 1 PP A TERASY V 2NP. PRIESTOR BUDE DOČASNE ROZDELENÝ LAHKÝMI PRIEČKAMI. BUDE PLNIT FUNKCIU PRECHODNEHO UBYTOVANIA.



ALT, absolutná zmena funkcie, budova ponuka možnosť troch na seba nezávislých, alebo precizných prevádzok

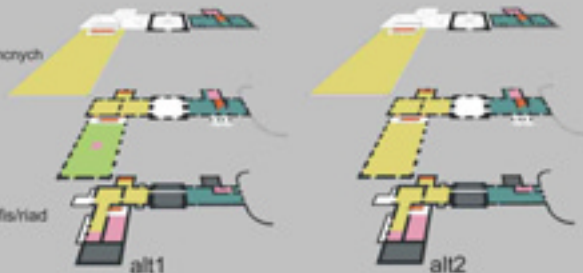

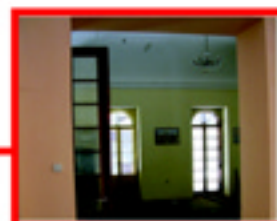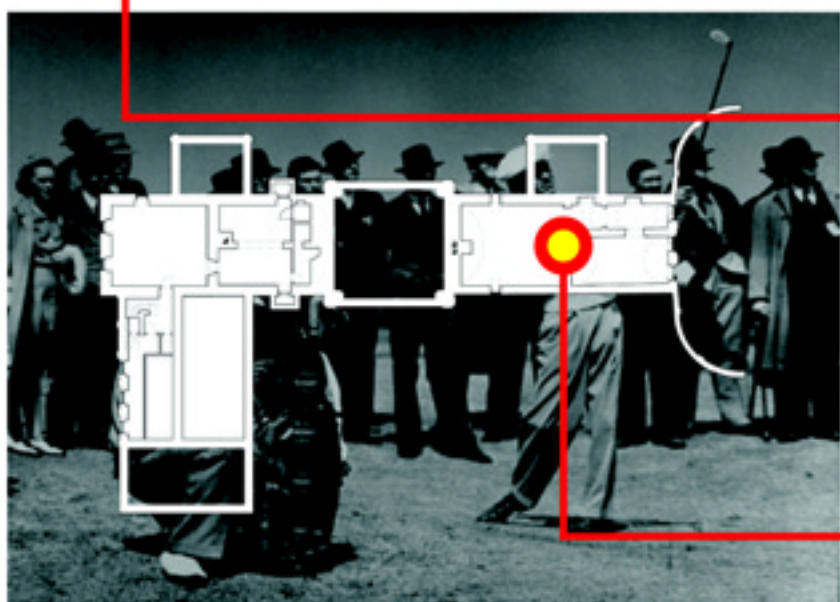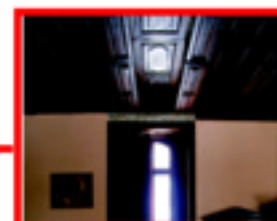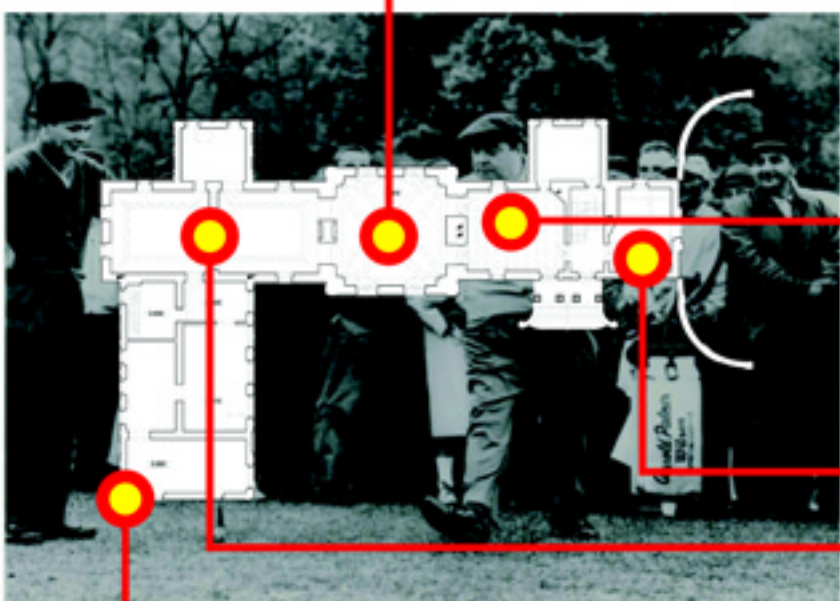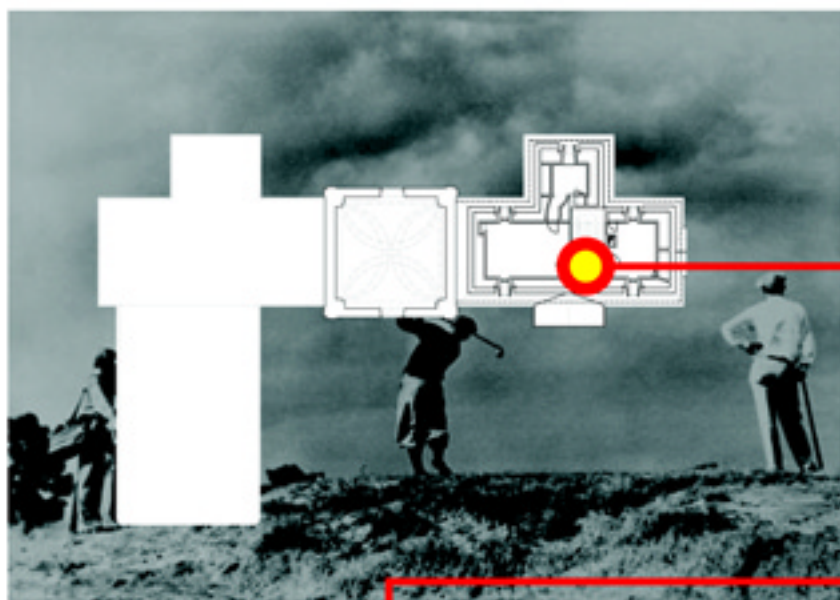


analiza m 1:200









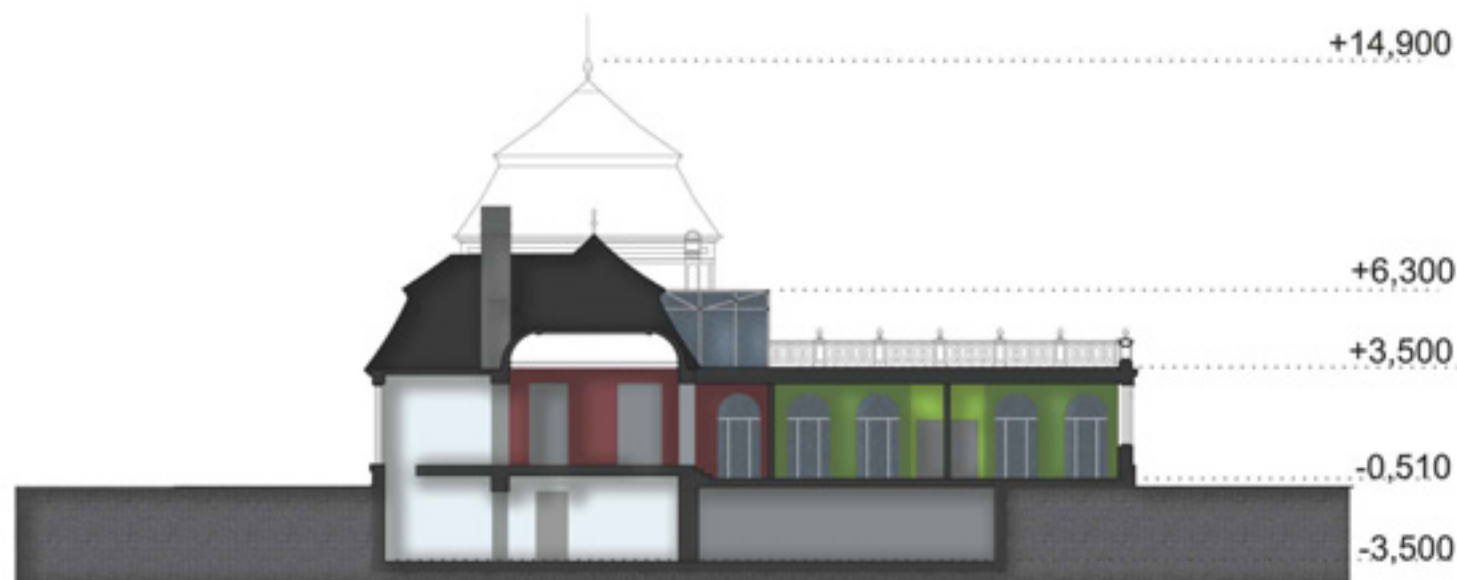

rez priecny

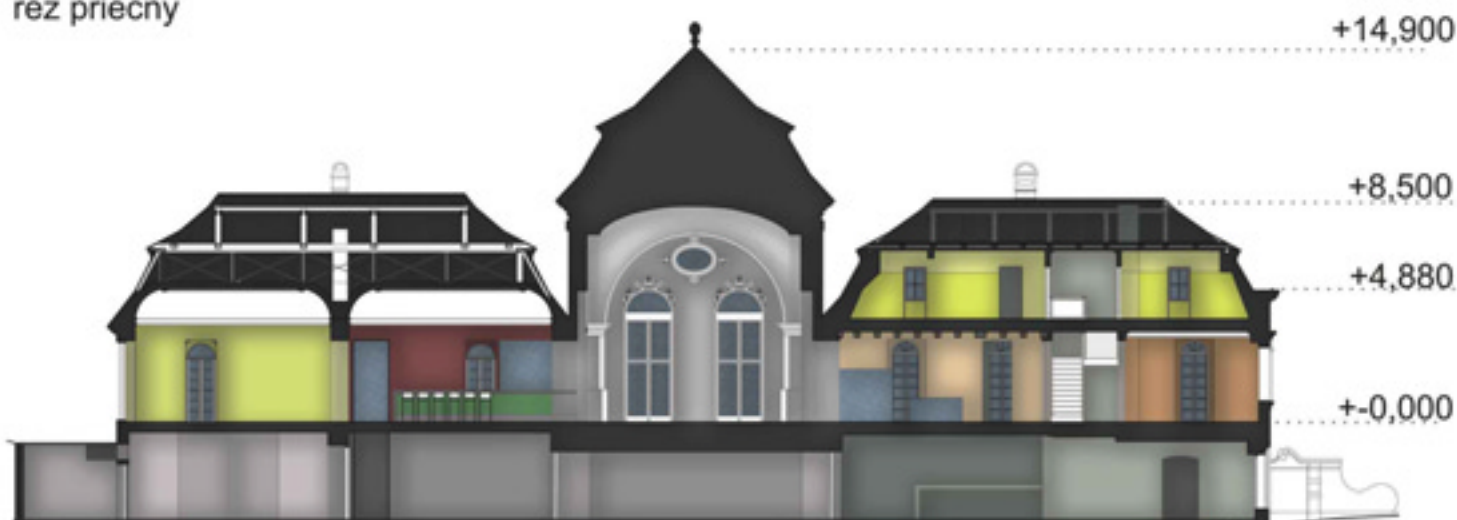

rez pozdlizny

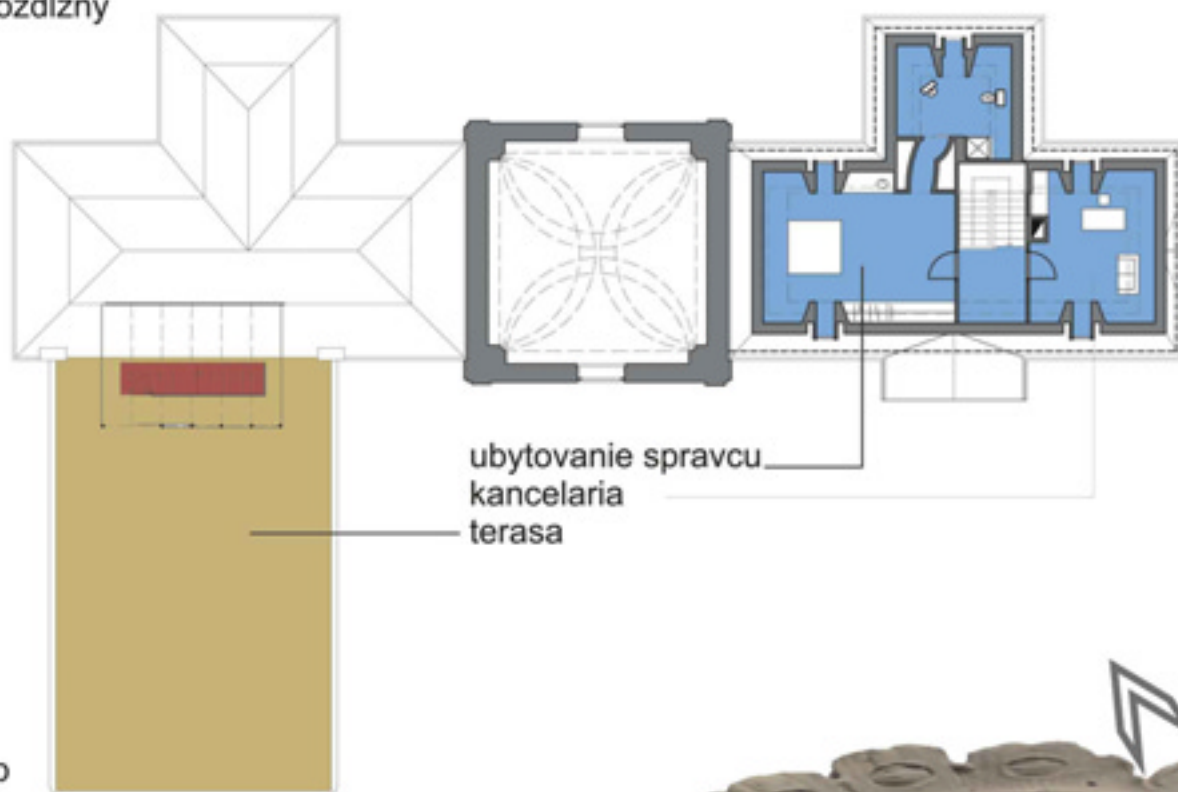




pohľad zadný



pohľad bocný



navrhované riešenie, alternatívy m 1:100










pohľad predný



pohľad bocny




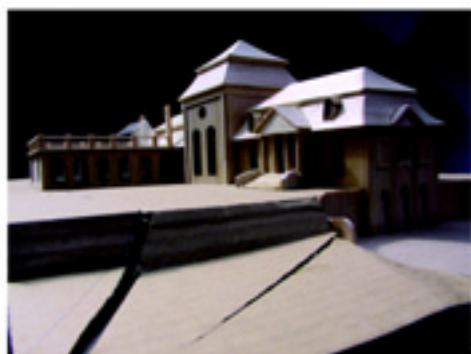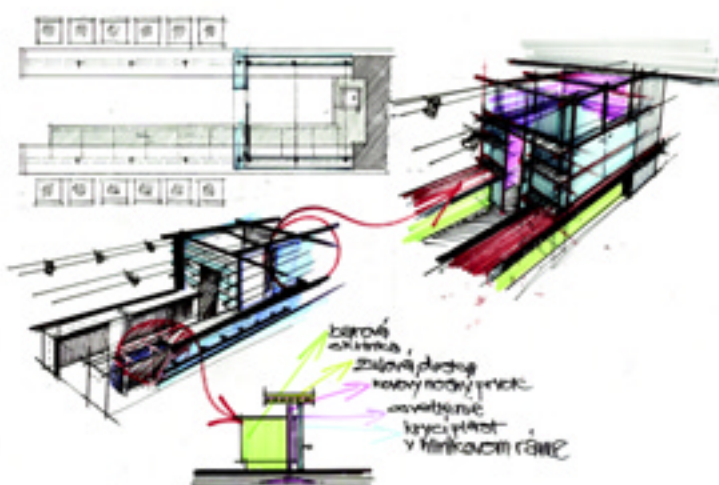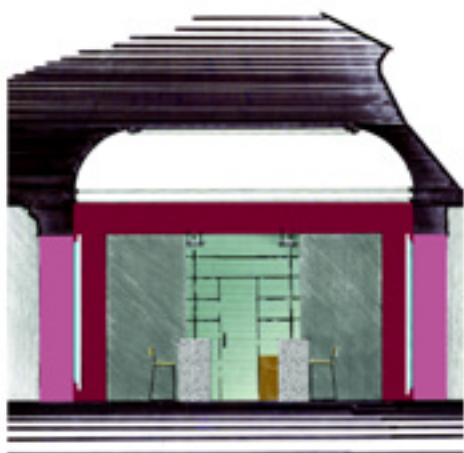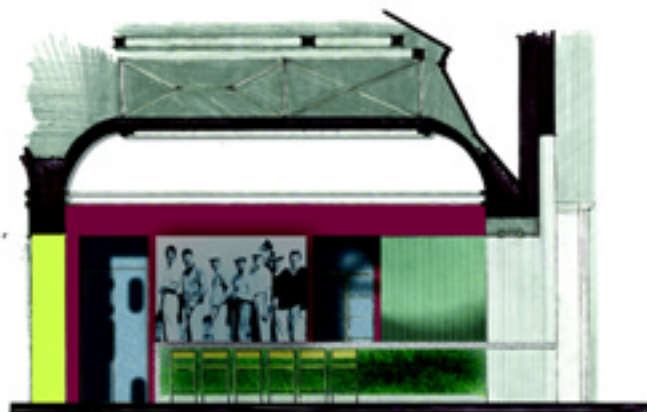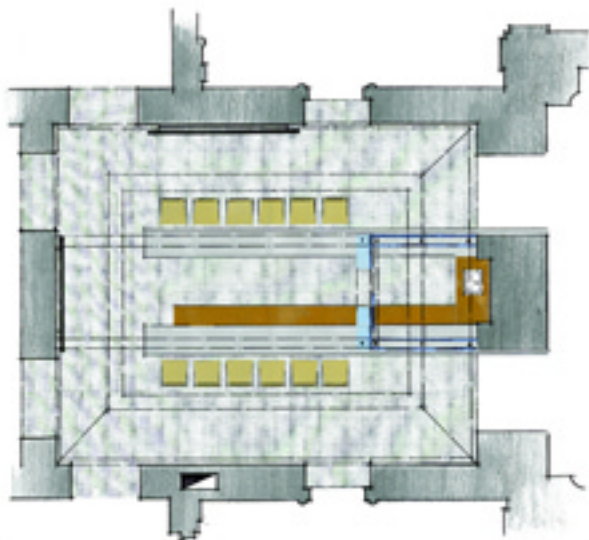

perspektiva ,meritkove ,realizacne prehlbenie




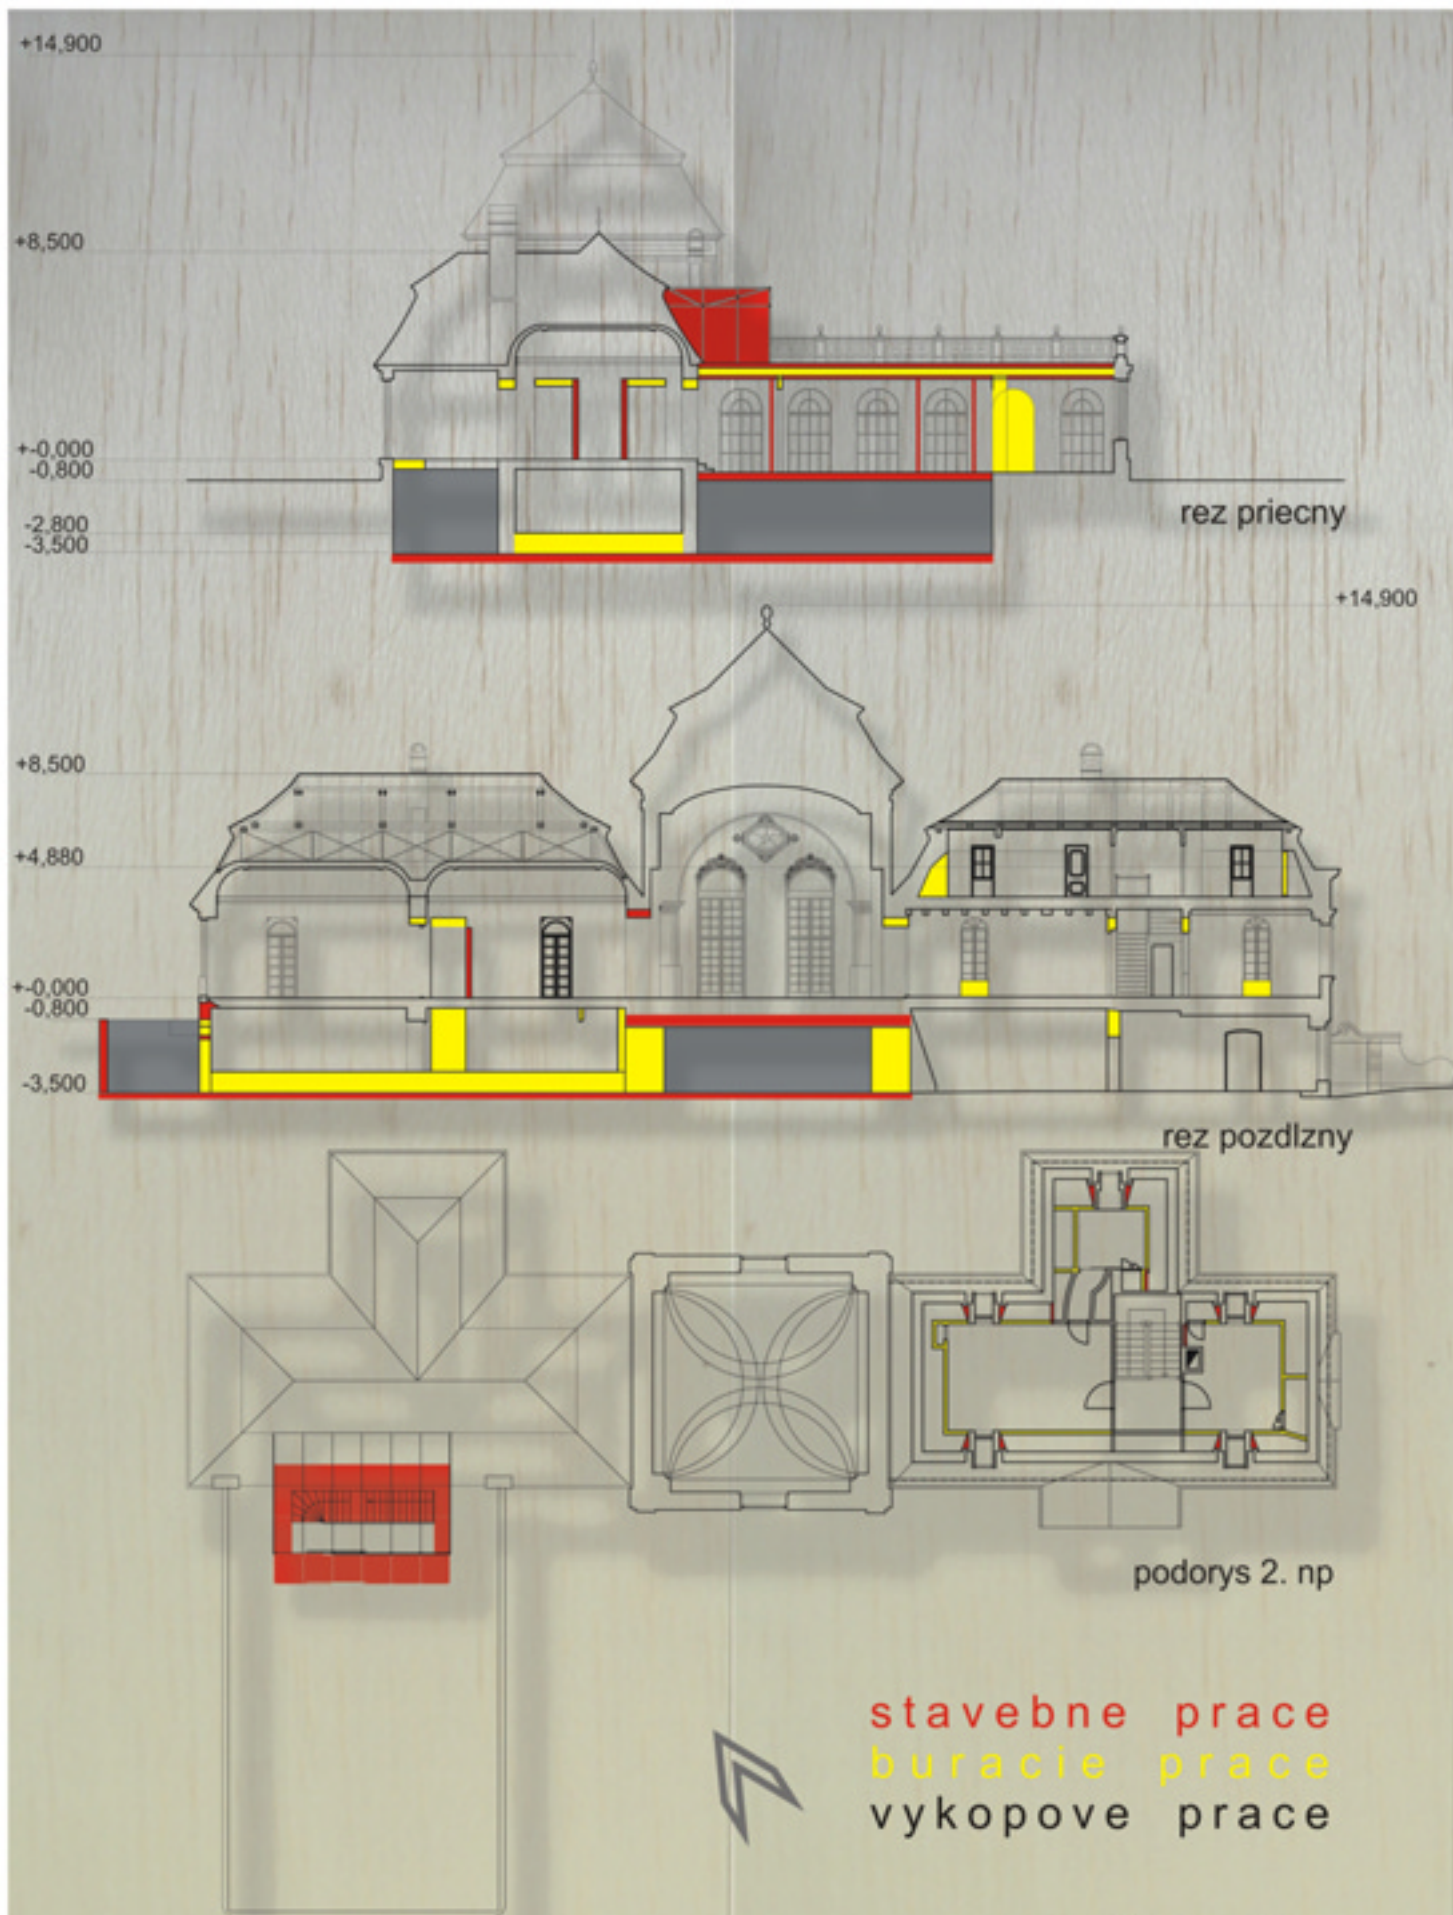




pohľad zadný



pohľad predný



pohľad bocny



pohľad bocny



stavebne prace
buracie prace



stavebne upravy m 1:200



